


PŮDORYS 2.NP

POHLED PŘEDNÍ ▼

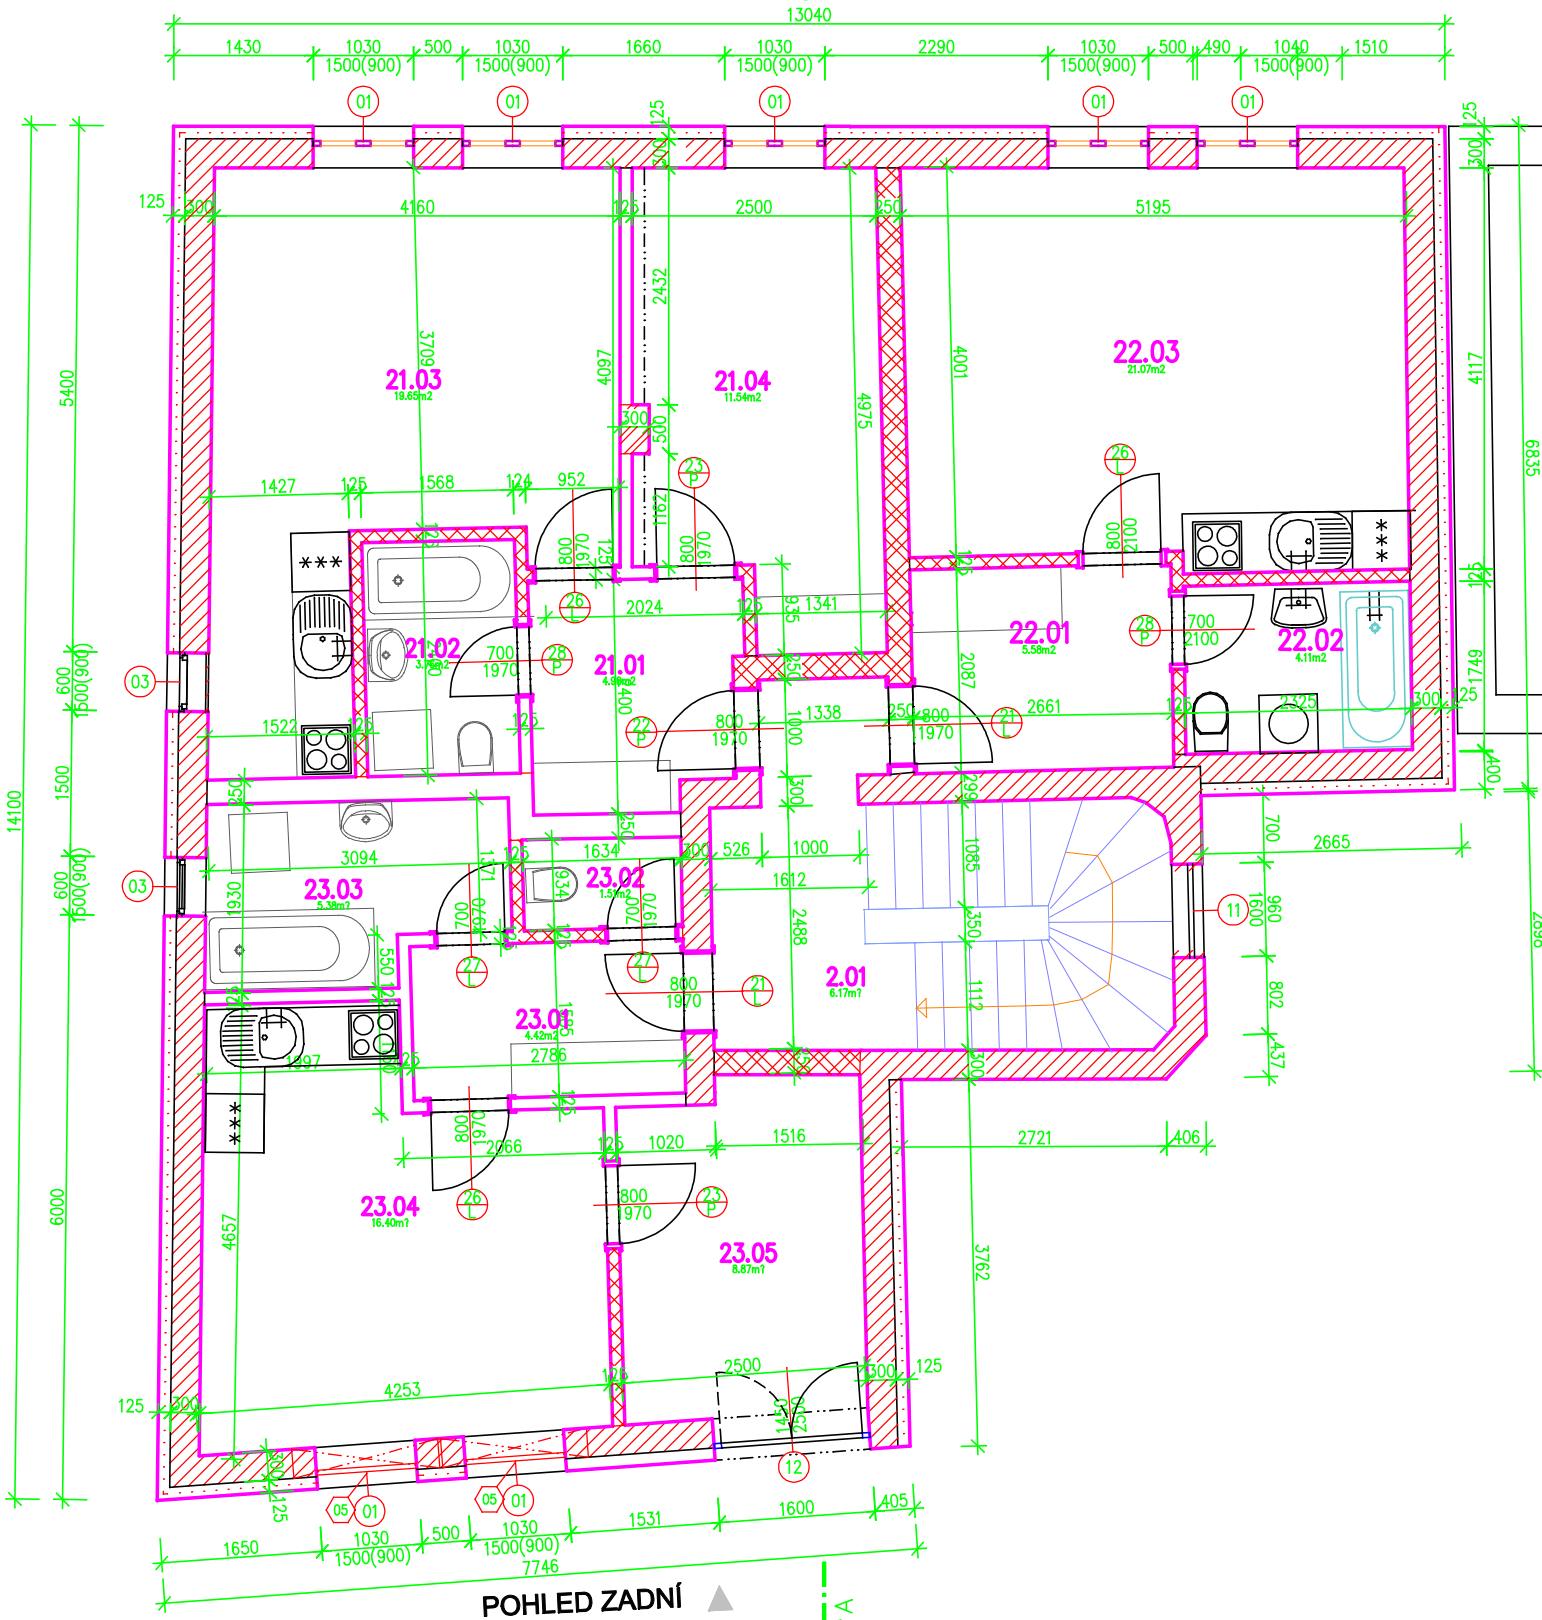

POHLED ZADNÍ ▲