


POHLED JIŽNÍ 1:200

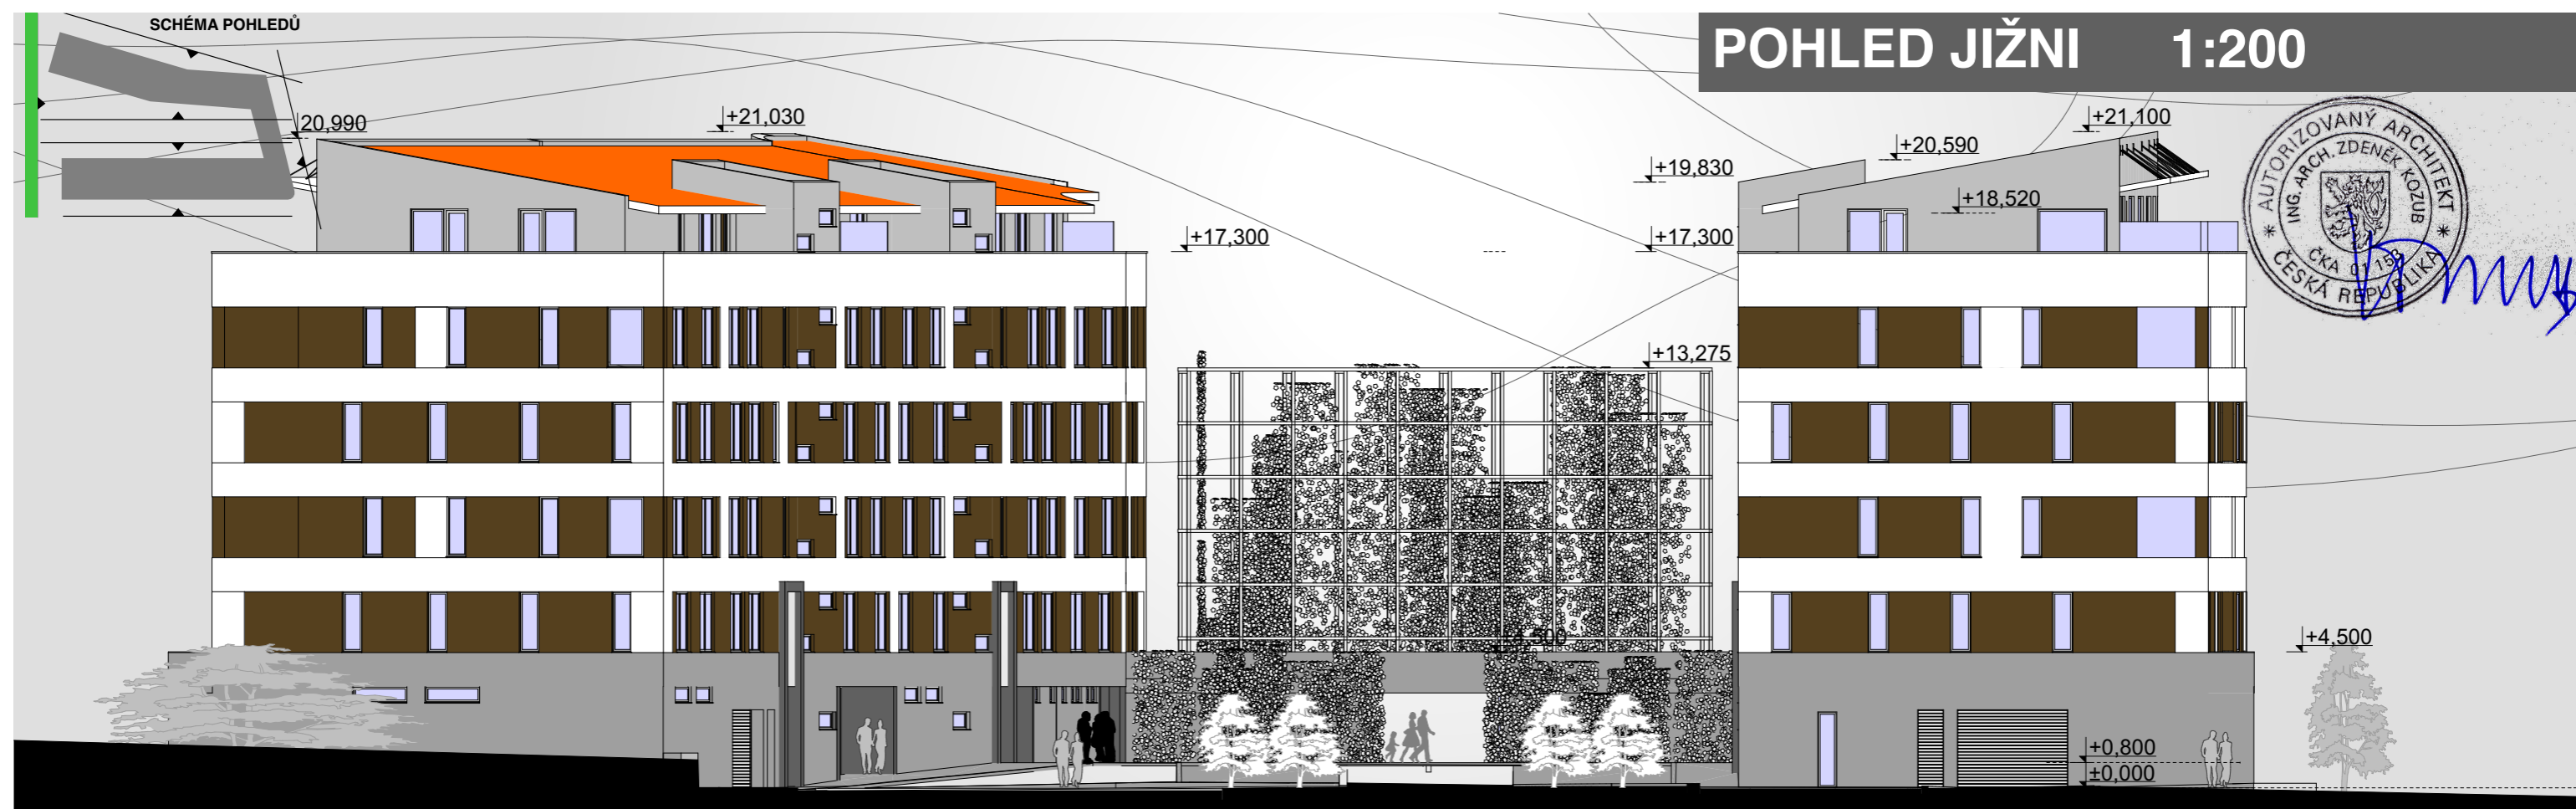

POHLED ZÁPADNÍ 1:250

