


ŘEZ A1 1:100

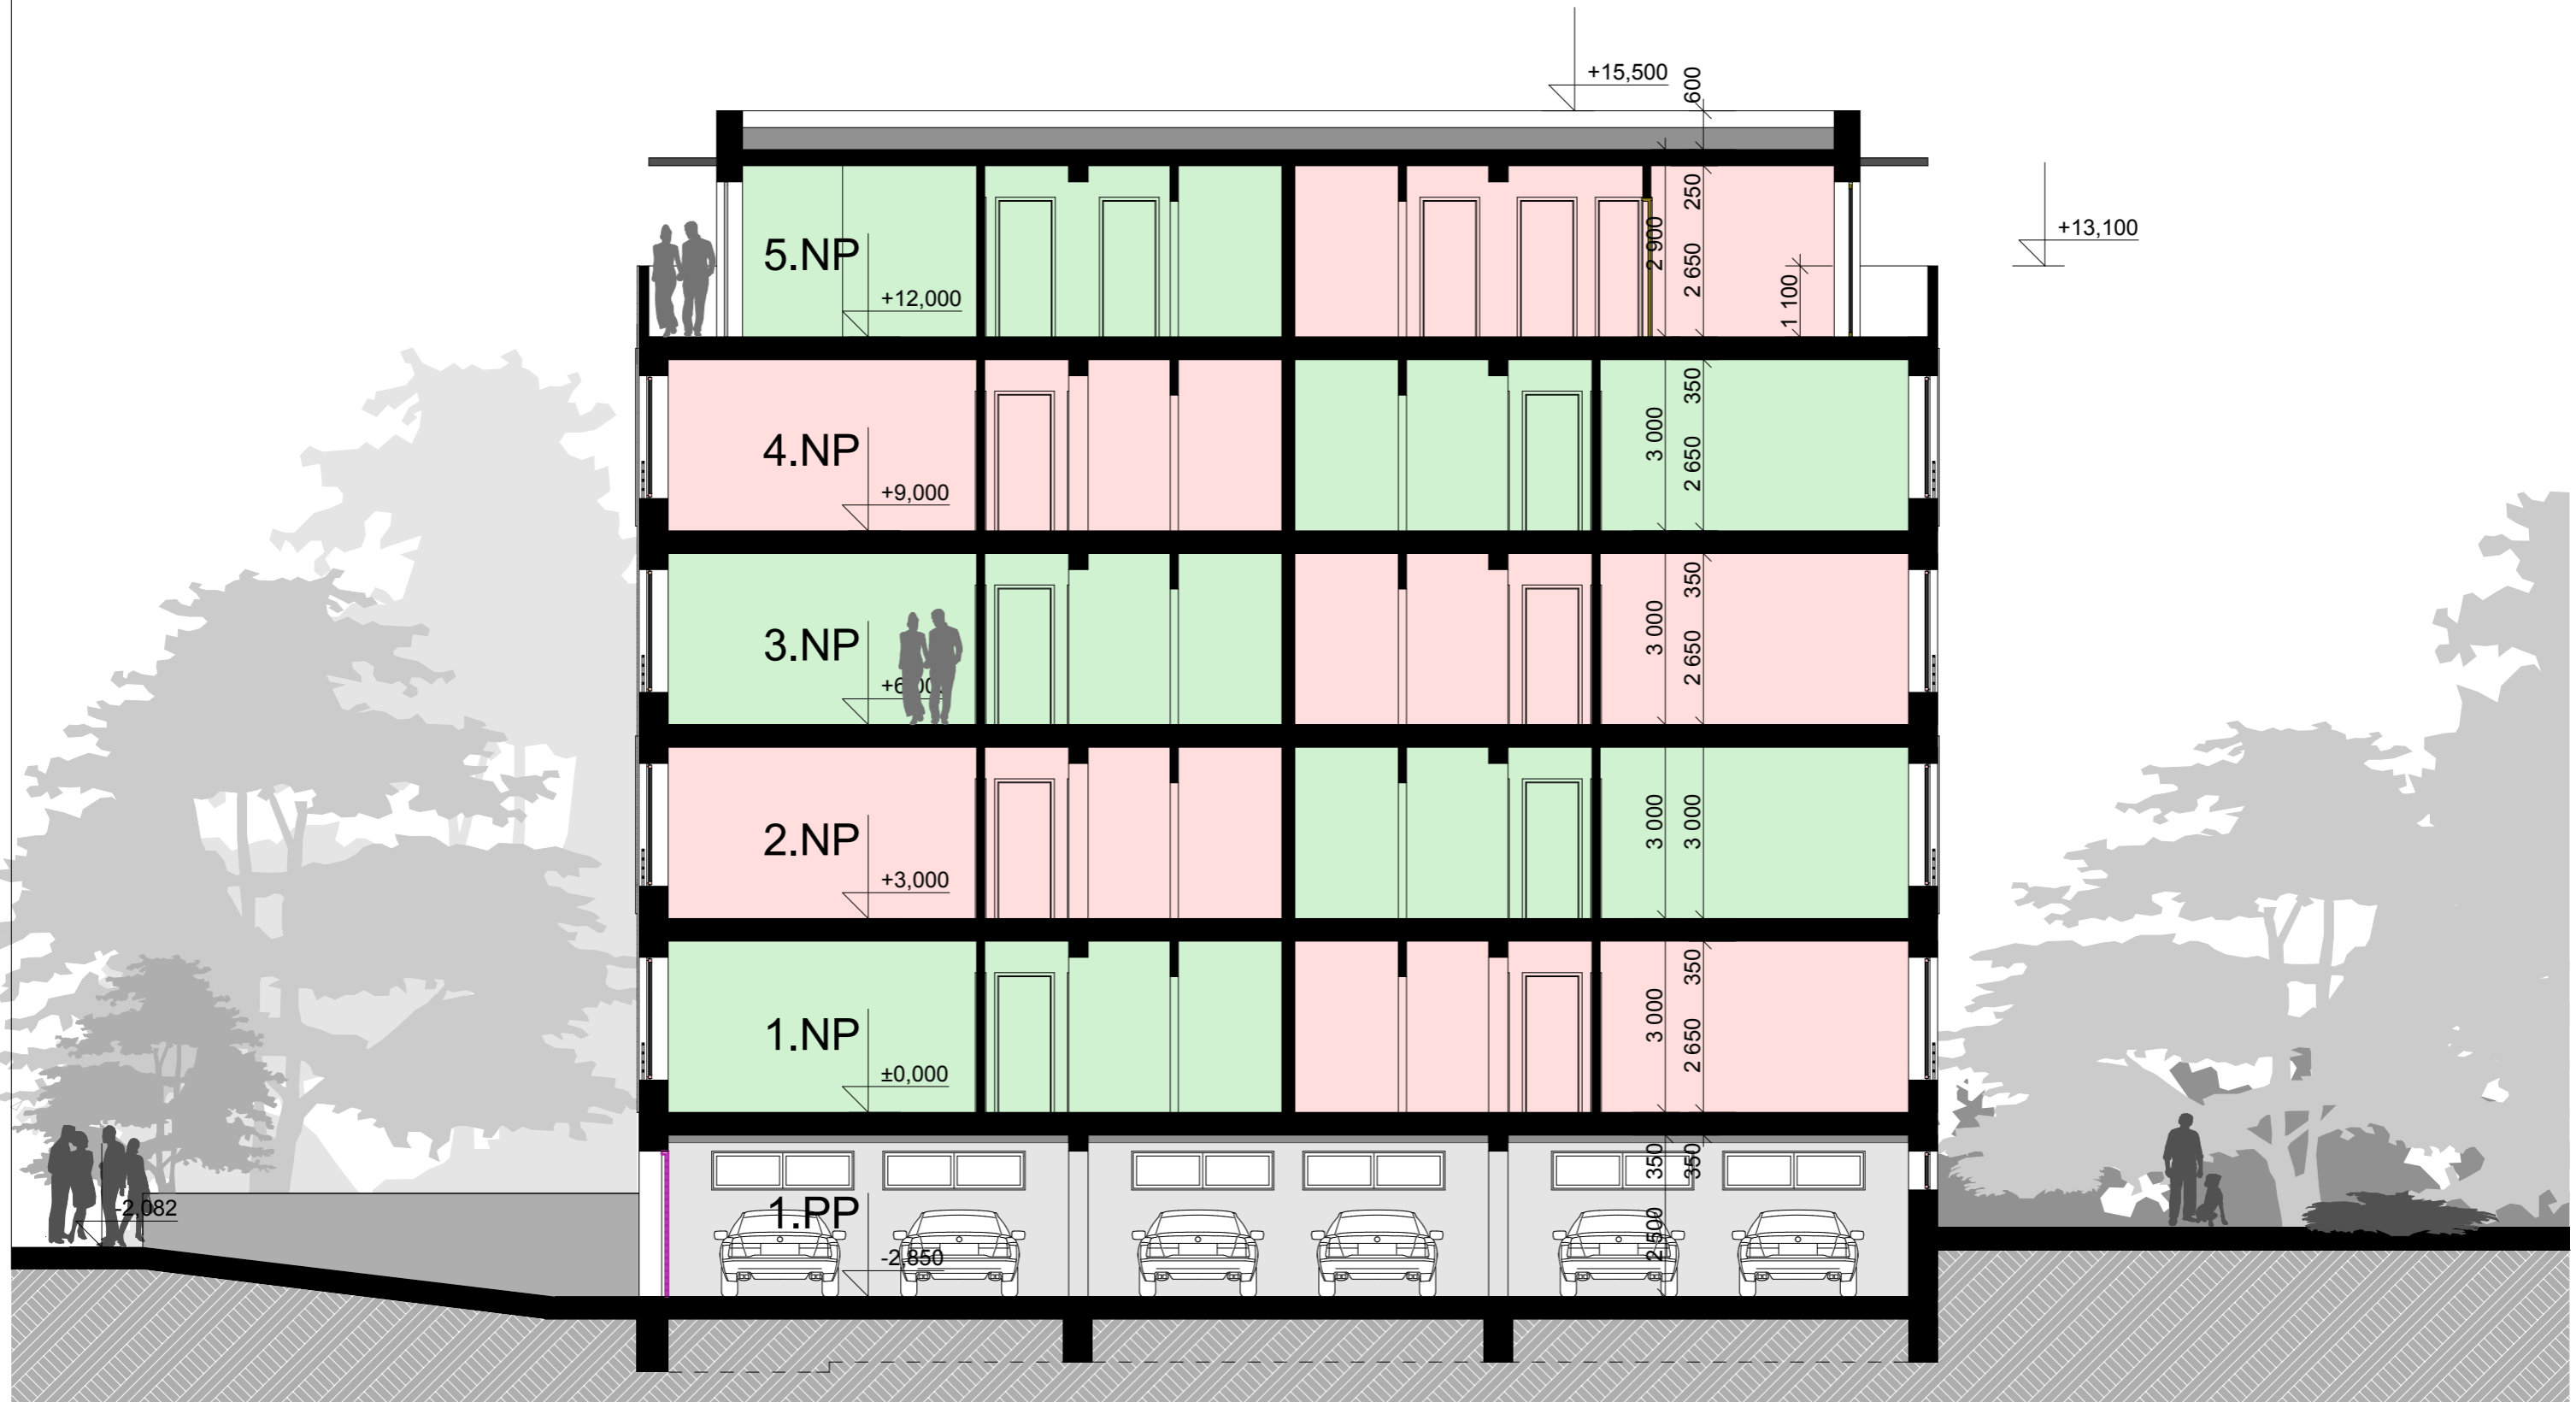

BYTOVÉ DOMY NA ŠPICI - 2. ETAPA, CHRUDIM

NA POZEMKU P.Č. 2104 A 2105 V K.Ú. CHRUDIM
PROJEKTOVÁ DOKUMENTACE PRO ÚR

INVESTOR: K2 INVEST s.r.o., PALACKÉHO 314, CHRUDIM IV

01/2010

OBSAH:

ŘEZ A1 1:100
BYTOVÝ DŮM C,D,E

ARCHITEKT
www.kozub.cz
KOZUB

SO.7,8,9
08
v.č.