


SITUACE - ŠÍRŠÍ VZTAHY



SITUACE - FOTOMAPA

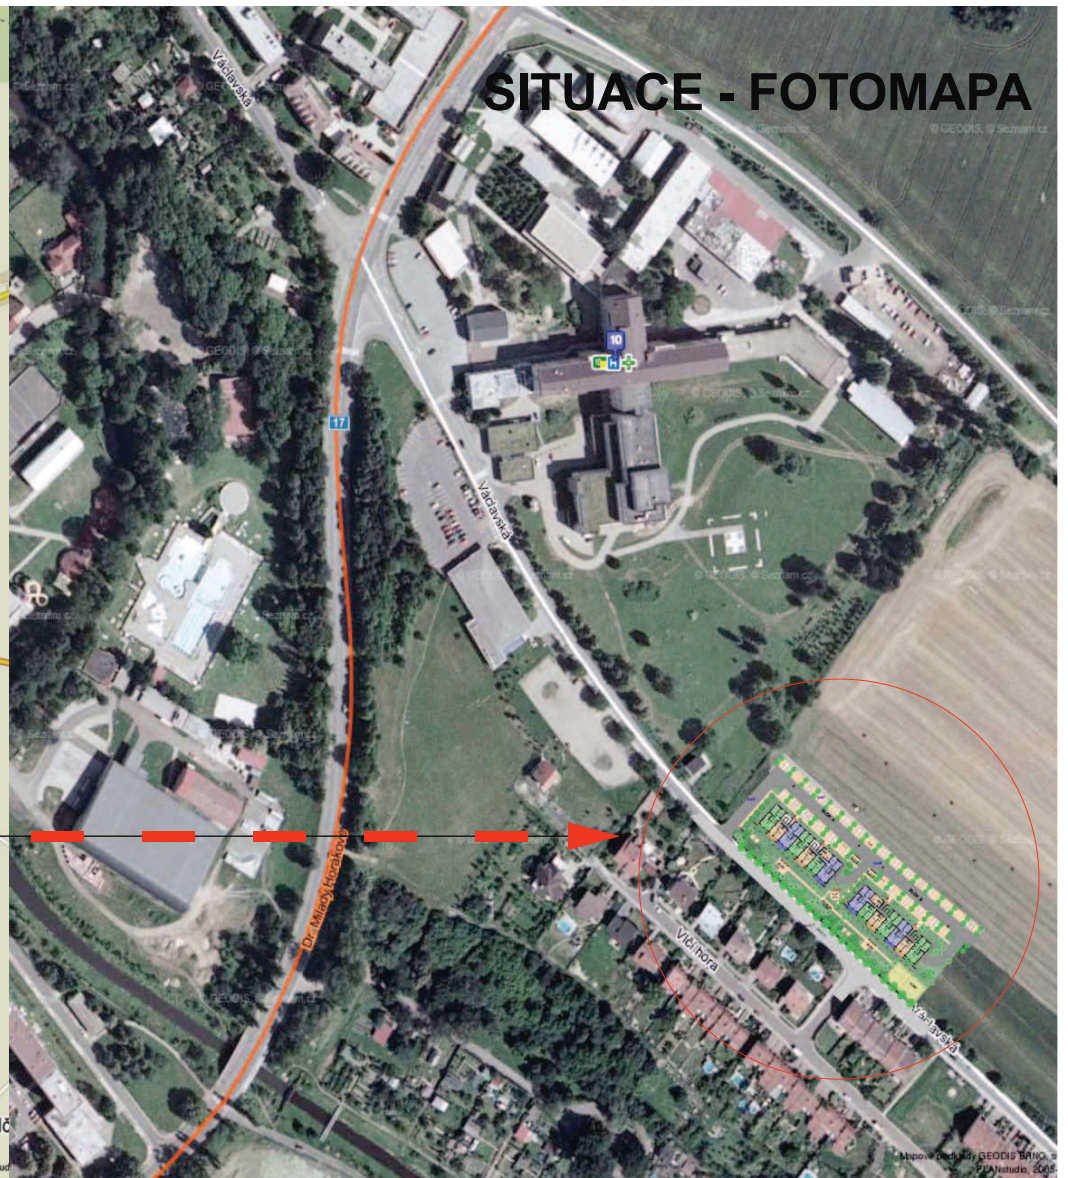


BYTOVÉ DOMY "NA ŠPICI"



BYTOVÉ DOMY "NA ŠPICI" - CHRUDIM

SO.8, SO.9 PROJEKTOVÁ DOKUMENTACE PRO ÚR. V.C. 00

INVESTOR: K2 INVESTIČNÍ s.r.o. 05/2008
PROJEKT: ING.ARCH.ZDENEK KOZUB A PROJEKTOVÝ SERVIS CHRUDIM s.r.o.

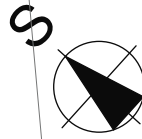

ZASTAVOVACÍ SITUACE 1:400



BYTOVÉ DOMY "NA ŠPICI" - CHRUDIM


SO.8, SO.9 PROJEKTOVÁ DOKUMENTACE PRO ÚR. V.C. 01

INVESTOR: K2 INVESTIČNÍ s.r.o.

PROJEKT : ING.ARCH.ZDENĚK KOZUB A PROJEKTOVÝ SERVIS CHRUDIM s.r.o. 05/2008

PŮDORYS 1.PP- BLOK A

1:125

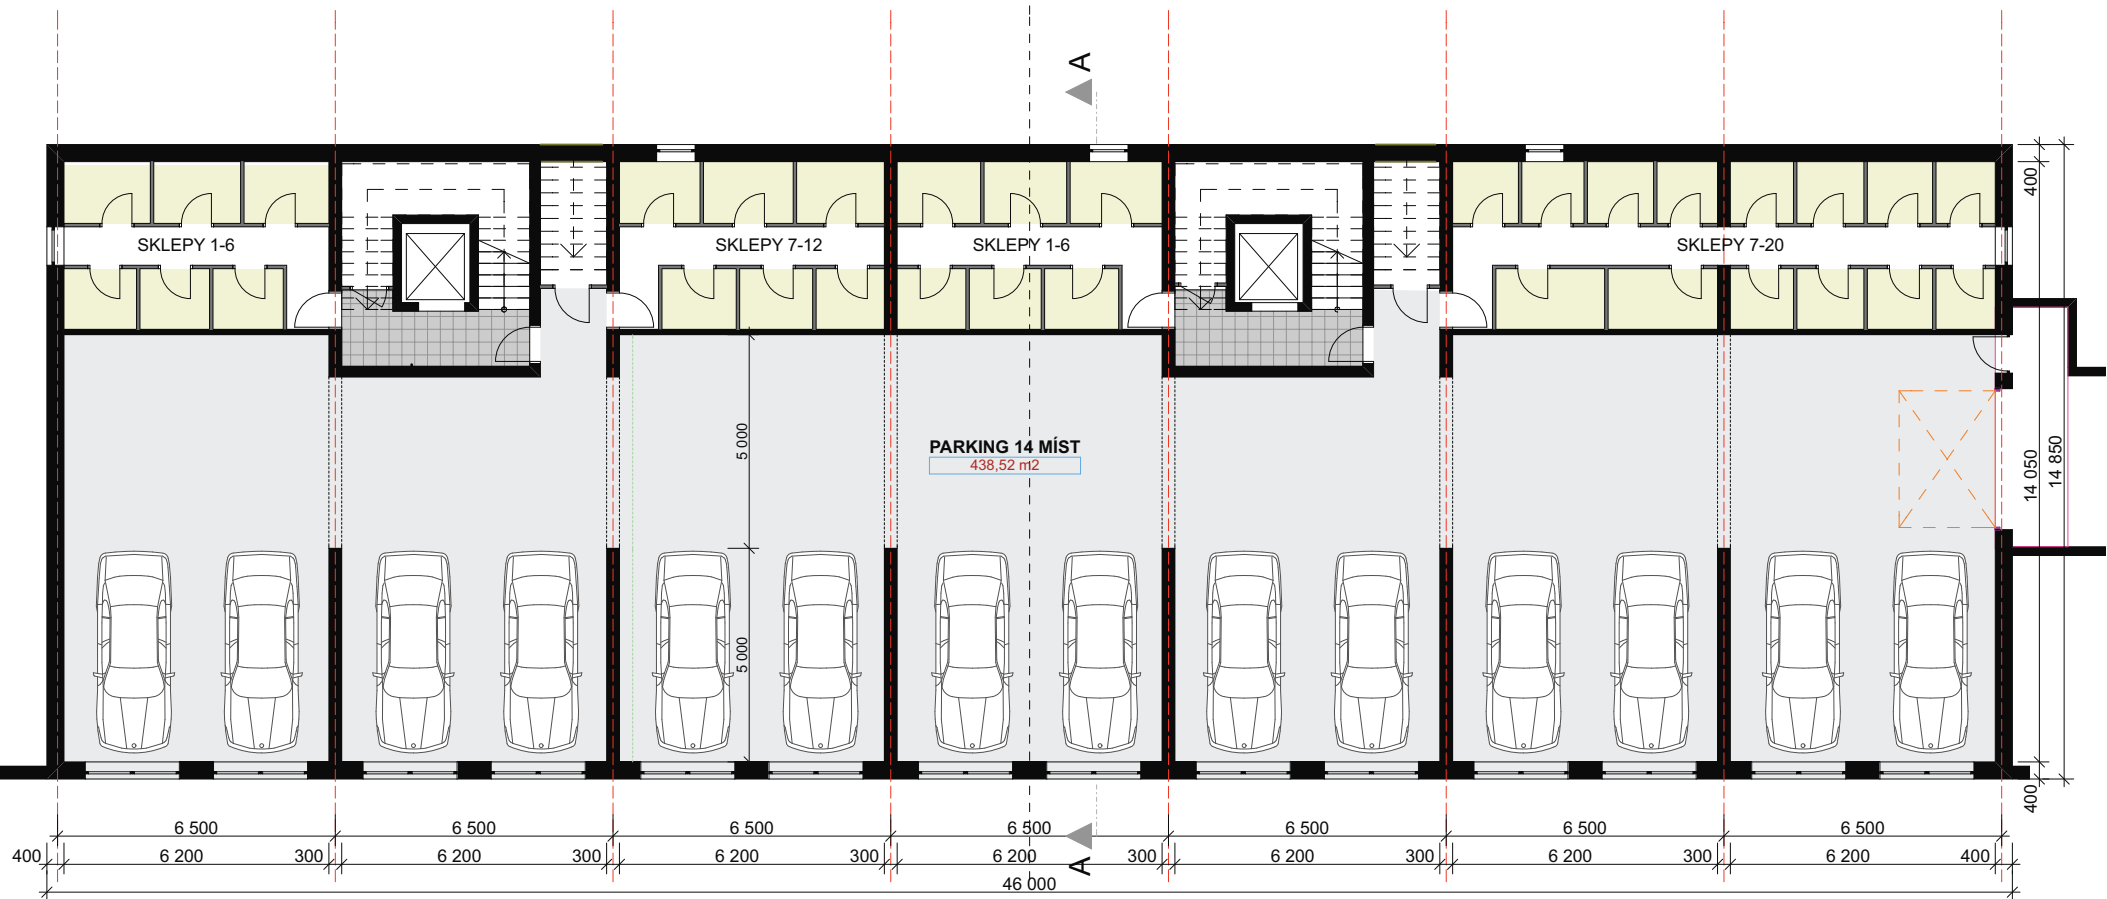

BYTOVÉ DOMY "NA ŠPIČCI" - CHRUDIM

SO.8, SO.9 PROJEKTOVÁ DOKUMENTACE PRO ÚR. V.Č. 02

INVESTOR: K2 INVESTIČNÍ s.r.o.

PROJEKT : ING.ARCH.ZDENĚK KOZUB A PROJEKTOVÝ SERVIS CHRUDIM s.r.o. 05/2008


TABULKA BYTŮ 1.NP		
P.Č.	ČÍSLO BYTU	PLOCHA m ²
1	BYT 11	84,1
2	BYT 12	51,1
3	BYT 13	83,8
4	BYT 14	83,8
5	BYT 15	51,1
6	BYT 16	51,1
7	BYT 17	87,4
8	BYT 18	22,6
		515,0 m ²

TABULKA BYTŮ 1.- 4.NP		
P.Č.	ČÍSLO BYTU	PLOCHA m ²
1	BYT 11	84,1
2	BYT 12	51,1
3	BYT 13	83,8
4	BYT 14	83,8
5	BYT 15	51,1
6	BYT 16	51,1
7	BYT 17	87,4
8	BYT 18	22,6
9	BYT 21	84,1
10	BYT 22	51,1
11	BYT 23	92,3
12	BYT 24	83,8
13	BYT 25	51,1
14	BYT 26	51,1
15	BYT 27	87,4
16	BYT 28	29,1
17	BYT 31	84,1
18	BYT 32	51,1
19	BYT 33	92,3
20	BYT 34	83,8
21	BYT 35	51,1
22	BYT 36	51,1
23	BYT 37	87,4
24	BYT 38	29,1
25	BYT 41	82,9
26	BYT 42	51,4
27	BYT 43	84,4
28	BYT 44	83,8
29	BYT 45	51,1
30	BYT 46	51,1
31	BYT 47	86,1
32	BYT 48	24,0
		2 089,8 ...

POZN.:
PLOCHA BYTU JE VČETNĚ TERASY.

PŮDORYS 1.NP- BLOK A 1:125

POZN.:
PLOCHA BYTU JE VČETNĚ TERASY.

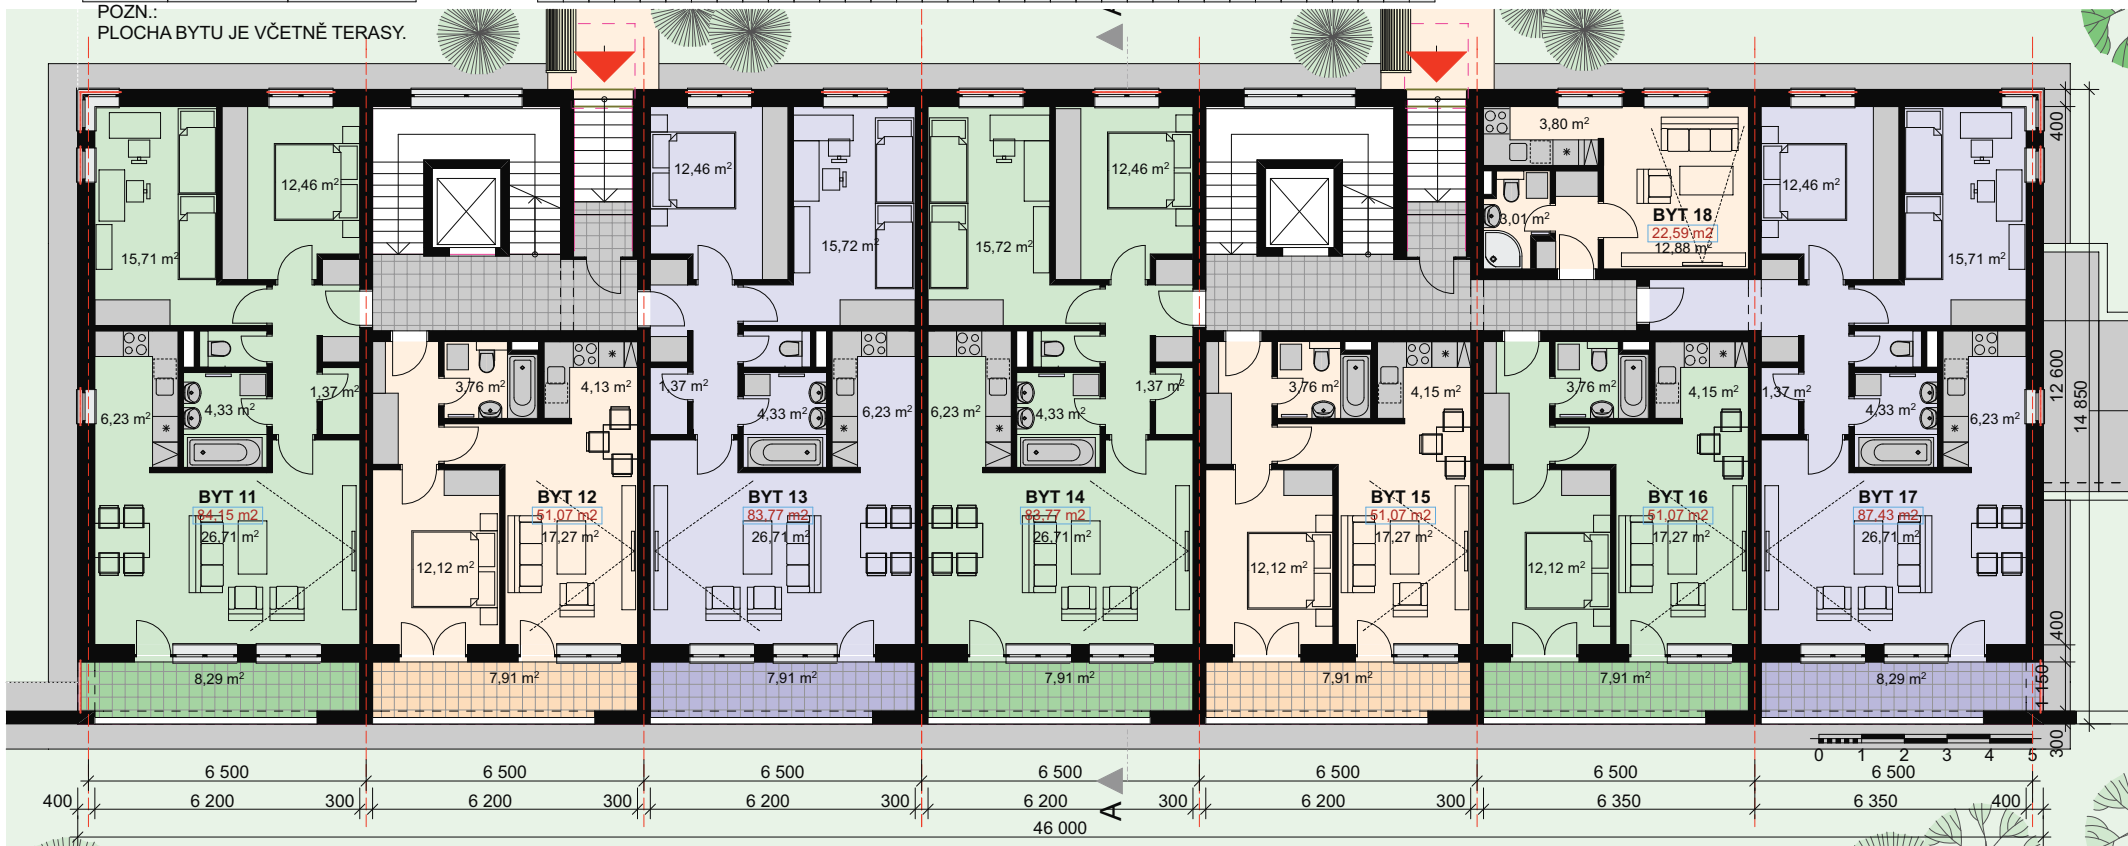

POČTY A VÝMĚRY - BLOK A:

ZASTAVĚNÁ PLOCHA : 683 m²
 OBESTAVĚNÝ PROSTOR : 10 600 m³
 POČET BYTŮ : 32
 POČET PODZ.PARK.MÍST : 14
 PLOCHA BYTŮ : 2 090 m²

/ VČETNĚ TERAS /

POČTY A VÝMĚRY - BLOK B:

ZASTAVĚNÁ PLOCHA : 683 m²
 OBESTAVĚNÝ PROSTOR : 10 600 m³
 POČET BYTŮ : 32
 POČET PODZ.PARK.MÍST : 14
 PLOCHA BYTŮ : 2 090 m²

/ VČETNĚ TERAS /

POČTY A VÝMĚRY - BLOK A+B:

ZASTAVĚNÁ PLOCHA : 1 366 m²
 OBESTAVĚNÝ PROSTOR : 21 200 m³
 POČET BYTŮ : 64
 POČET PODZ.PARK.MÍST : 28
 PLOCHA BYTŮ : 4 180 m²

/ VČETNĚ TERAS /



BYTOVÉ DOMY "NA ŠPIČCI" - CHRUDIM

SO.8, SO.9 PROJEKTOVÁ DOKUMENTACE PRO ÚR

VČ. 03

INVESTOR: K2 INVESTIČNÍ s.r.o.

PROJEKT : ING.ARCH.ZDENĚK KOZUB A PROJEKTOVÝ SERVIS CHRUDIM s.r.o.

05/2008

TABULKA BYTŮ 2.NP		
P.Č.	ČÍSLO BYTU	PLOCHA m ²
9	BYT 21	84,1
10	BYT 22	51,1
11	BYT 23	92,3
12	BYT 24	83,8
13	BYT 25	51,1
14	BYT 26	51,1
15	BYT 27	87,4
16	BYT 28	29,1
		530,0 m ²

PŮDORYS 2.NP- BLOK A

1:125

POZN:
PLOCHA BYTU JE VČETNĚ TERASY.



BYTOVÉ DOMY "NA ŠPIČCI" - CHRUDIM

SO.8, SO.9 PROJEKTOVÁ DOKUMENTACE PRO ÚR. VČ. 04

INVESTOR: K2 INVESTIČNÍ s.r.o.

PROJEKT : ING.ARCH.ZDENĚK KOZUB A PROJEKTOVÝ SERVIS CHRUDIM s.r.o.

05/2008

TABULKA BYTŮ 3.NP		
P.Č.	ČÍSLO BYTU	PLOCHA m ²
17	BYT 31	84,1
18	BYT 32	51,1
19	BYT 33	92,3
20	BYT 34	83,8
21	BYT 35	51,1
22	BYT 36	51,1
23	BYT 37	87,4
24	BYT 38	29,1
		530,0 m ²

PŮDORYS 3.NP- BLOK A

1:125

POZN.:
PLOCHA BYTU JE VČETNĚ TERASY.



BYTOVÉ DOMY "NA ŠPICI" - CHRUDIM

SO.8, SO.9 PROJEKTOVÁ DOKUMENTACE PRO ÚR. VČ. 05
 INVESTOR: K2 INVESTIČNÍ s.r.o. 05/2008
 PROJEKT : ING.ARCH.ZDENĚK KOZUB A PROJEKTOVÝ SERVIS CHRUDIM s.r.o.

TABULKA BYTŮ 4.NP		
P.Č.	ČÍSLO BYTU	PLOCHA m ²
25	BYT 41	82,9
26	BYT 42	51,4
27	BYT 43	84,4
28	BYT 44	83,8
29	BYT 45	51,1
30	BYT 46	51,1
31	BYT 47	86,1
32	BYT 48	24,0
		514,8 m ²

POZN.:
PLOCHA BYTU JE VČETNĚ TERASY.

PŮDORYS 4.NP- BLOK A


1:125



BYTOVÉ DOMY "NA ŠPICI" - CHRUDIM

SO.8, SO.9 PROJEKTOVÁ DOKUMENTACE PRO ÚR. **06**
 INVESTOR: K2 INVESTIČNÍ s.r.o. **05/2008**
 PROJEKT : ING.ARCH.ZDENĚK KOZUB A PROJEKTOVÝ SERVIS CHRUDIM s.r.o.

ŘEZ A-A 1:100

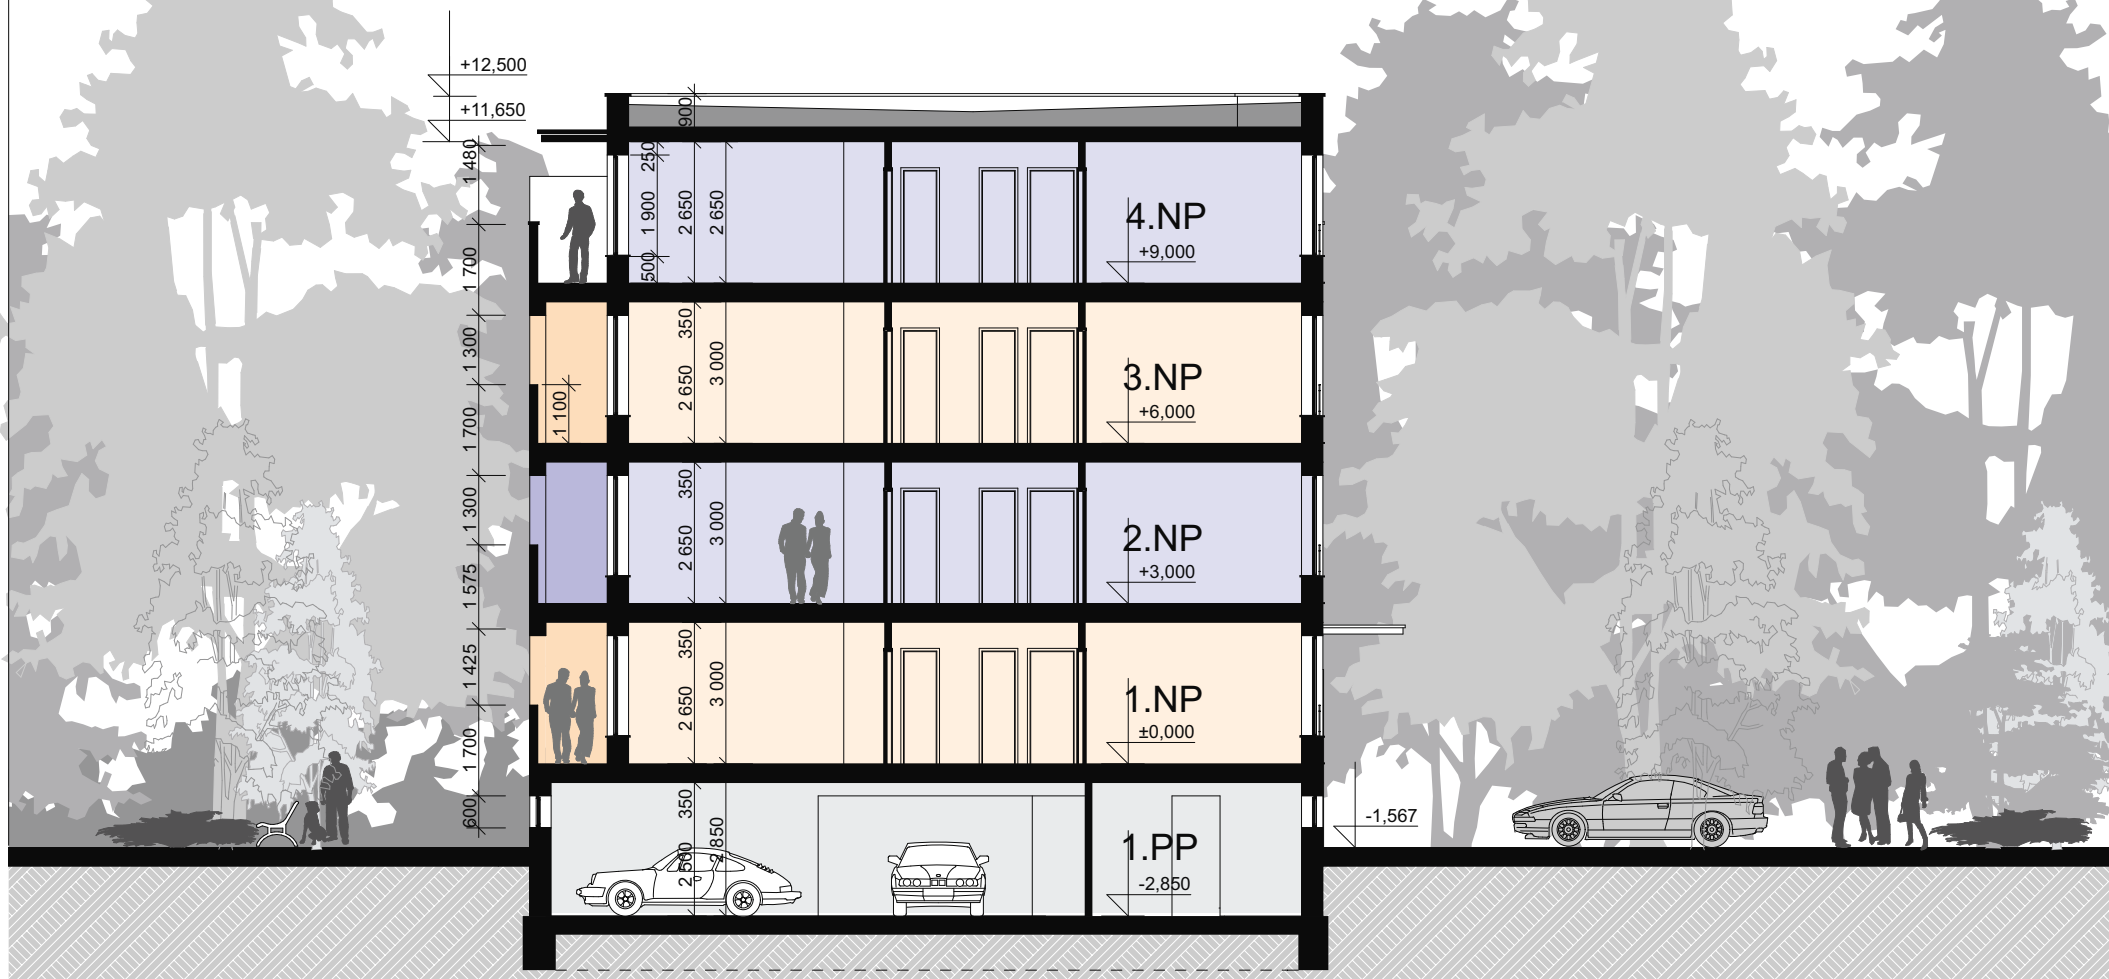

BYTOVÉ DOMY "NA ŠPICI" - CHRUDIM


SO.8, SO.9 PROJEKTOVÁ DOKUMENTACE PRO ÚR. V.Č. 07

INVESTOR: K2 INVESTIČNÍ s.r.o.

PROJEKT : ING.ARCH.ZDENĚK KOZUB A PROJEKTOVÝ SERVIS CHRUDIM s.r.o.

05/2008

POHLED JIHOZÁPADNÍ - BLOK A 1:135

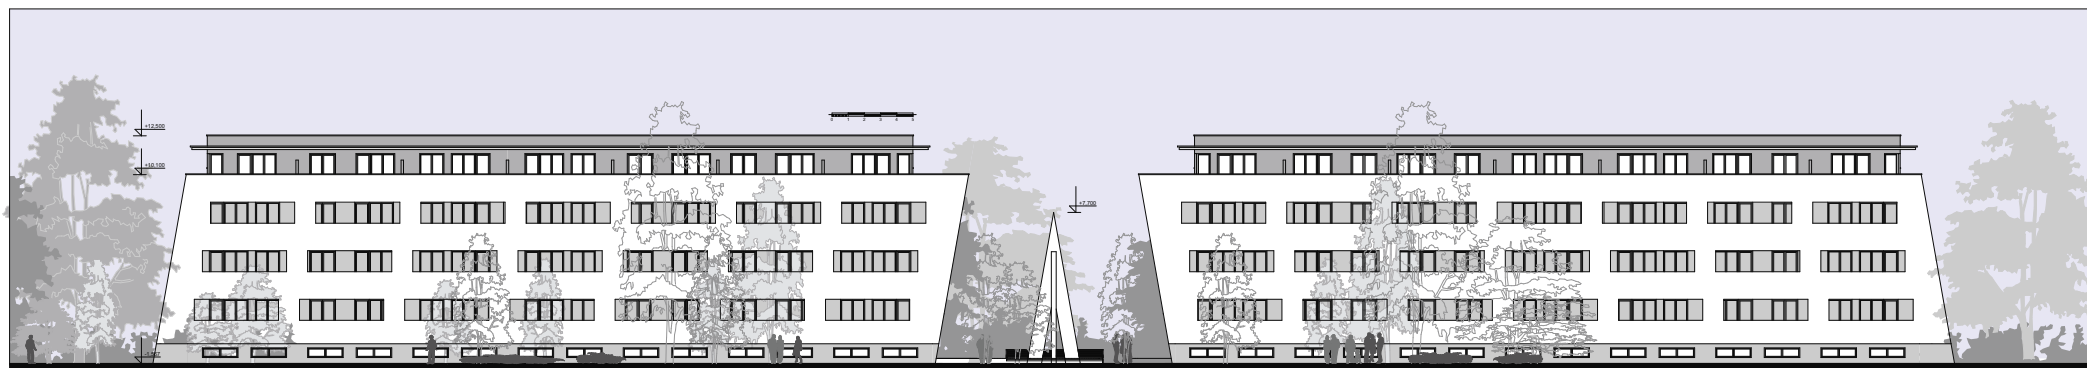

POHLED JIHOZÁPADNÍ - BLOKY A+B 1:330



BYTOVÉ DOMY "NA ŠPICI" - CHRUDIM

SO.8, SO.9 PROJEKTOVÁ DOKUMENTACE PRO ÚR. V.C. 08

INVESTOR: K2 INVESTIČNÍ s.r.o. PROJEKT: ING.ARCH.ZDENEK KOZUB A PROJEKTOVÝ SERVIS CHRUDIM s.r.o. 05/2008

POHLED SEVEROZÁPADNÍ 1:100



BYTOVÉ DOMY "NA ŠPICI" - CHRUDIM


SO.8, SO.9 PROJEKTOVÁ DOKUMENTACE PRO ÚR. V.C. 09

INVESTOR: K2 INVESTIČNÍ s.r.o.

05/2008

PROJEKT : ING.ARCH.ZDENĚK KOZUB A PROJEKTOVÝ SERVIS CHRUDIM s.r.o.

POHLED SEVEROVÝCHODNÍ - BLOK A 1:135

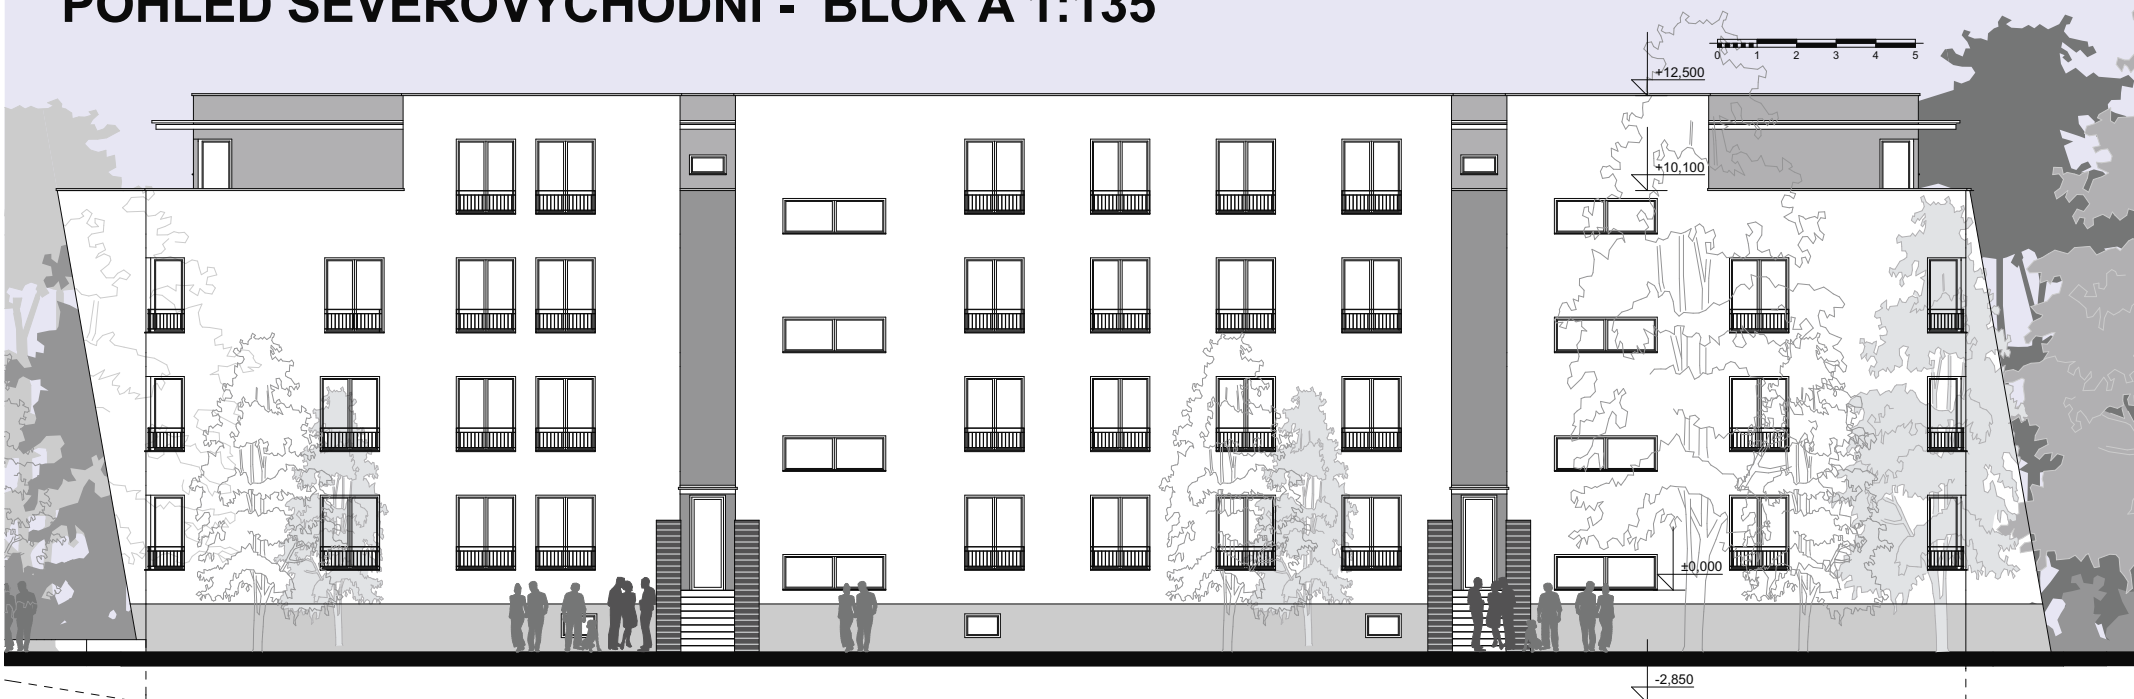

POHLED SEVEROVÝCHODNÍ - BLOKY A+B 1:330



BYTOVÉ DOMY "NA ŠPICI" - CHRUDIM

SO.8, SO.9 PROJEKTOVÁ DOKUMENTACE PRO ÚR. V.C. 10

INVESTOR: K2 INVESTIČNÍ s.r.o. 05/2008
 PROJEKT : ING.ARCH.ZDENĚK KOZUB A PROJEKTOVÝ SERVIS CHRUDIM s.r.o.

POHLED JIHOVÝCHODNÍ 1:100



BYTOVÉ DOMY "NA ŠPICI" - CHRUDIM

SO.8, SO.9 PROJEKTOVÁ DOKUMENTACE PRO ÚR. V.C. 11

INVESTOR: K2 INVESTIČNÍ s.r.o.

PROJEKT : ING.ARCH.ZDENĚK KOZUB A PROJEKTOVÝ SERVIS CHRUDIM s.r.o. 05/2008