


PŮDORYS 1.PP- BLOK A

1:125

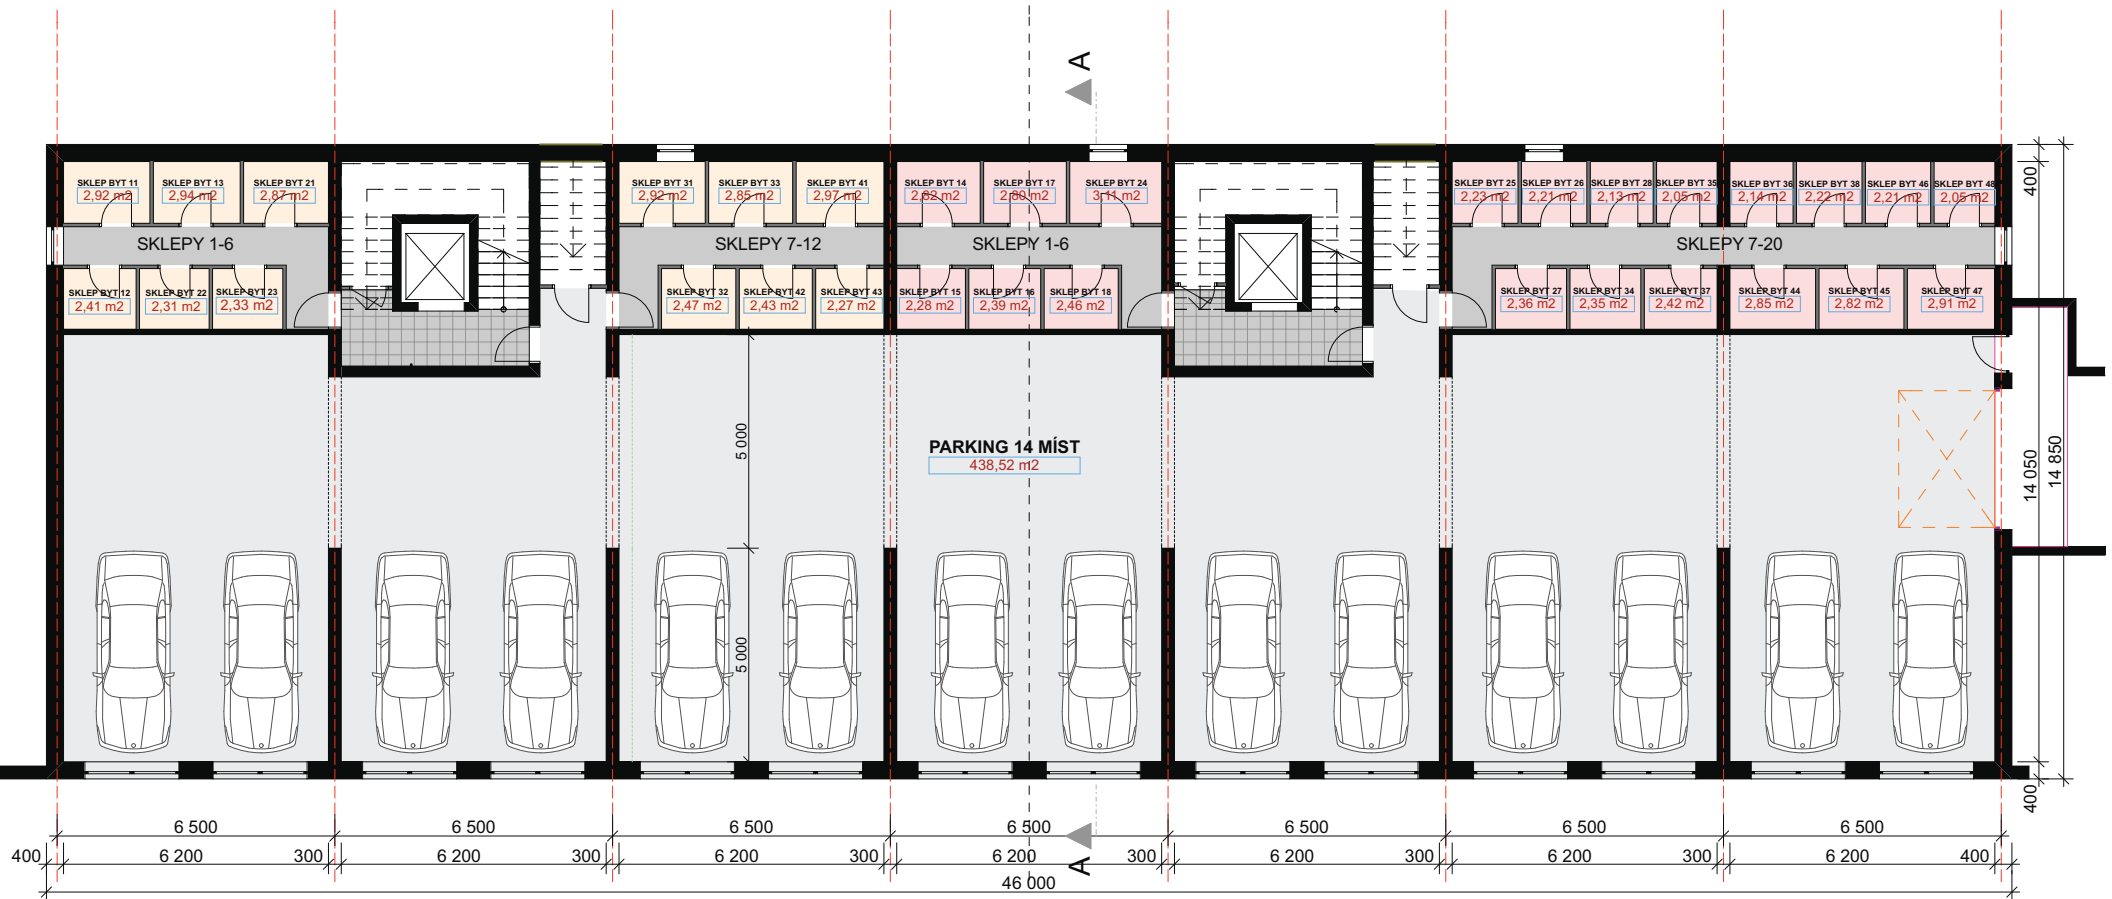

BYTOVÉ DOMY "NA ŠPICI" - CHRUDIM

SO.8, SO.9 PROJEKTOVÁ DOKUMENTACE PRO ÚR

v.č. **02**

INVESTOR: K2 INVESTIČNÍ s.r.o.

PROJEKT : ING.ARCH.ZDENĚK KOZUB A PROJEKTOVÝ SERVIS CHRUDIM s.r.o.

05/2008