


TABULKA BYTŮ 1.NP		
P.Č.	ČÍSLO BYTU	PLOCHA m ²
1	BYT 11	84,1
2	BYT 12	51,1
3	BYT 13	83,8
4	BYT 14	83,8
5	BYT 15	51,1
6	BYT 16	51,1
7	BYT 17	87,4
8	BYT 18	22,6
		515,0 m ²

TABULKA BYTŮ 1.-4.NP	
P.Č.	ČÍSLO BYTU PLOCHA m ²
1	BYT 11 84,1
2	BYT 12 51,1
3	BYT 13 83,8
4	BYT 14 83,8
5	BYT 15 51,1
6	BYT 16 51,1
7	BYT 17 87,4
8	BYT 18 22,6
9	BYT 21 84,1
10	BYT 22 51,1
11	BYT 23 92,3
12	BYT 24 83,8
13	BYT 25 51,1
14	BYT 26 51,1
15	BYT 27 87,4
16	BYT 28 29,1
17	BYT 31 84,1
18	BYT 32 51,1
19	BYT 33 92,3
20	BYT 34 83,8
21	BYT 35 51,1
22	BYT 36 51,1
23	BYT 37 87,4
24	BYT 38 29,1
25	BYT 41 82,9
26	BYT 42 51,4
27	BYT 43 84,4
28	BYT 44 83,8
29	BYT 45 51,1
30	BYT 46 51,1
31	BYT 47 86,1
32	BYT 48 24,0
2 089,8 ...	

POZN.: PLOCHA BYTU JE VČETNĚ TERASY.

PŮDORYS 1.NP- BLOK A 1:125

POZN.: PLOCHA BYTU JE VČETNĚ TERASY.

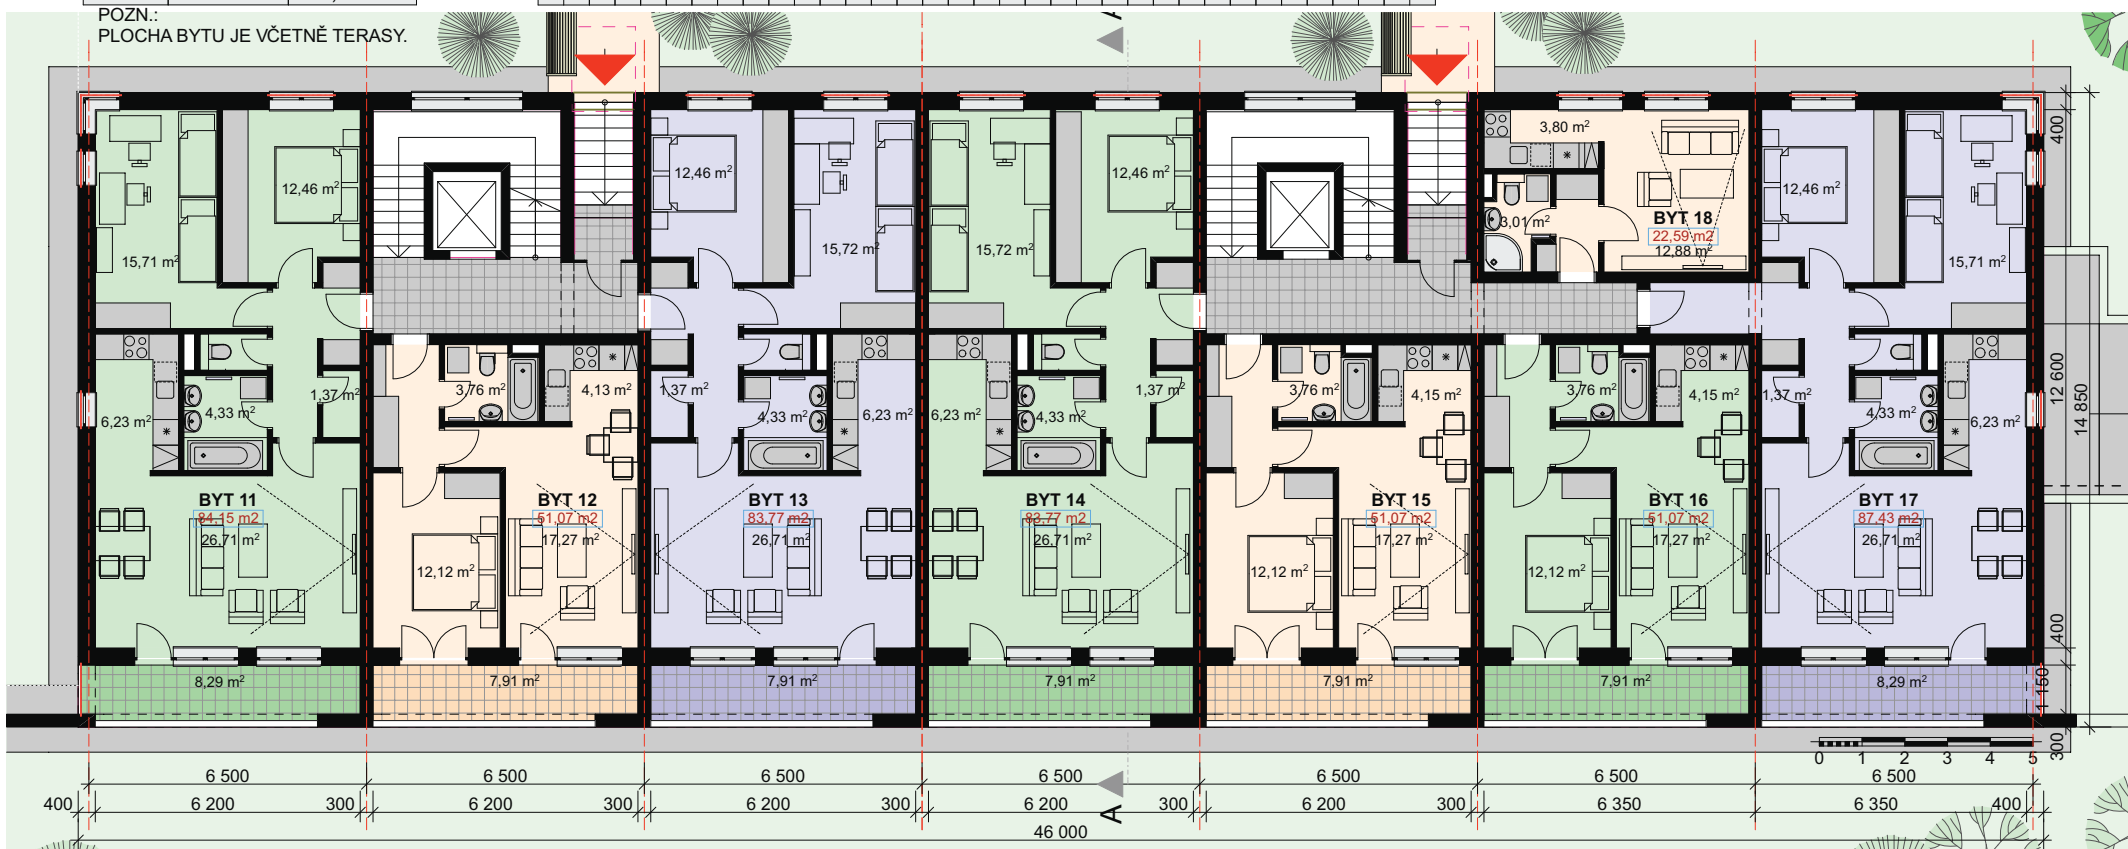

POČTY A VÝMĚRY - BLOK A:	
ZASTAVĚNÁ PLOCHA :	683 m ²
OBESTAVĚNÝ PROSTOR : 10 600 m ²	
POČET BYTŮ :	32
POČET PODZ.PARK.MÍST :	14
PLOCHA BYTŮ :	2 090 m ²
/ VČETNĚ TERAS /	

POČTY A VÝMĚRY - BLOK B:	
ZASTAVĚNÁ PLOCHA :	683 m ²
OBESTAVĚNÝ PROSTOR : 10 600 m ²	
POČET BYTŮ :	32
POČET PODZ.PARK.MÍST :	14
PLOCHA BYTŮ :	2 090 m ²
/ VČETNĚ TERAS /	

POČTY A VÝMĚRY - BLOK A+B:	
ZASTAVĚNÁ PLOCHA :	1 366 m ²
OBESTAVĚNÝ PROSTOR : 21 200 m ²	
POČET BYTŮ :	64
POČET PODZ.PARK.MÍST :	28
PLOCHA BYTŮ :	4 180 m ²
/ VČETNĚ TERAS /	



BYTOVÉ DOMY "NA ŠPIČCI" - CHRUDIM

SO.8, SO.9 PROJEKTOVÁ DOKUMENTACE PRO ÚR. VČ. 03

INVESTOR: K2 INVESTIČNÍ s.r.o. 05/2008
PROJEKT : ING.ARCH.ZDENĚK KOZUB A PROJEKTOVÝ SERVIS CHRUDIM s.r.o.