


TABULKA BYTŮ 4.NP		
P.Č.	ČÍSLO BYTU	PLOCHA m ²
25	BYT 41	82,9
26	BYT 42	51,4
27	BYT 43	84,4
28	BYT 44	83,8
29	BYT 45	51,1
30	BYT 46	51,1
31	BYT 47	86,1
32	BYT 48	24,0
		514,8 m ²

POZN.:
PLOCHA BYTU JE VČETNĚ TERASY.

PŮDORYS 4.NP- BLOK A

1:125

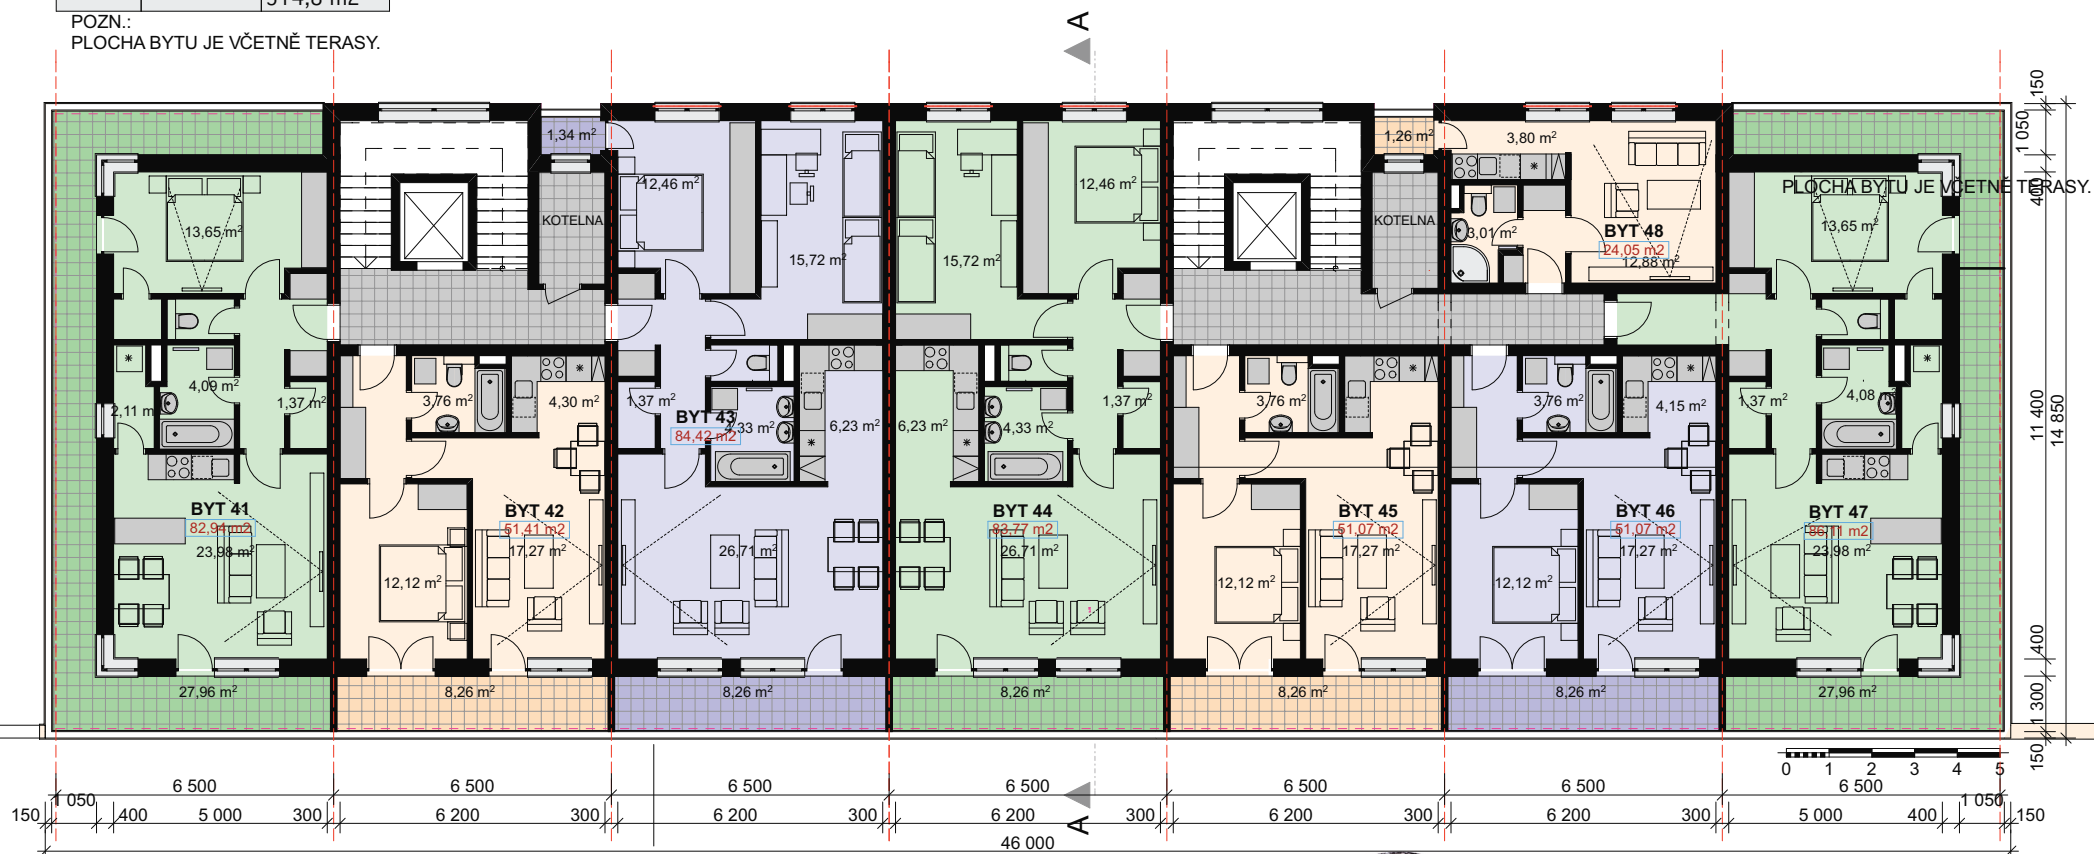

BYTOVÉ DOMY "NA ŠPIČCI" - CHRUDIM

SO.8, SO.9 PROJEKTOVÁ DOKUMENTACE PRO ÚR. **06**
 INVESTOR: K2 INVESTIČNÍ s.r.o. 05/2008
 PROJEKT : ING.ARCH.ZDENĚK KOZUB A PROJEKTOVÝ SERVIS CHRUDIM s.r.o.