


ŘEZ A-A 1:100

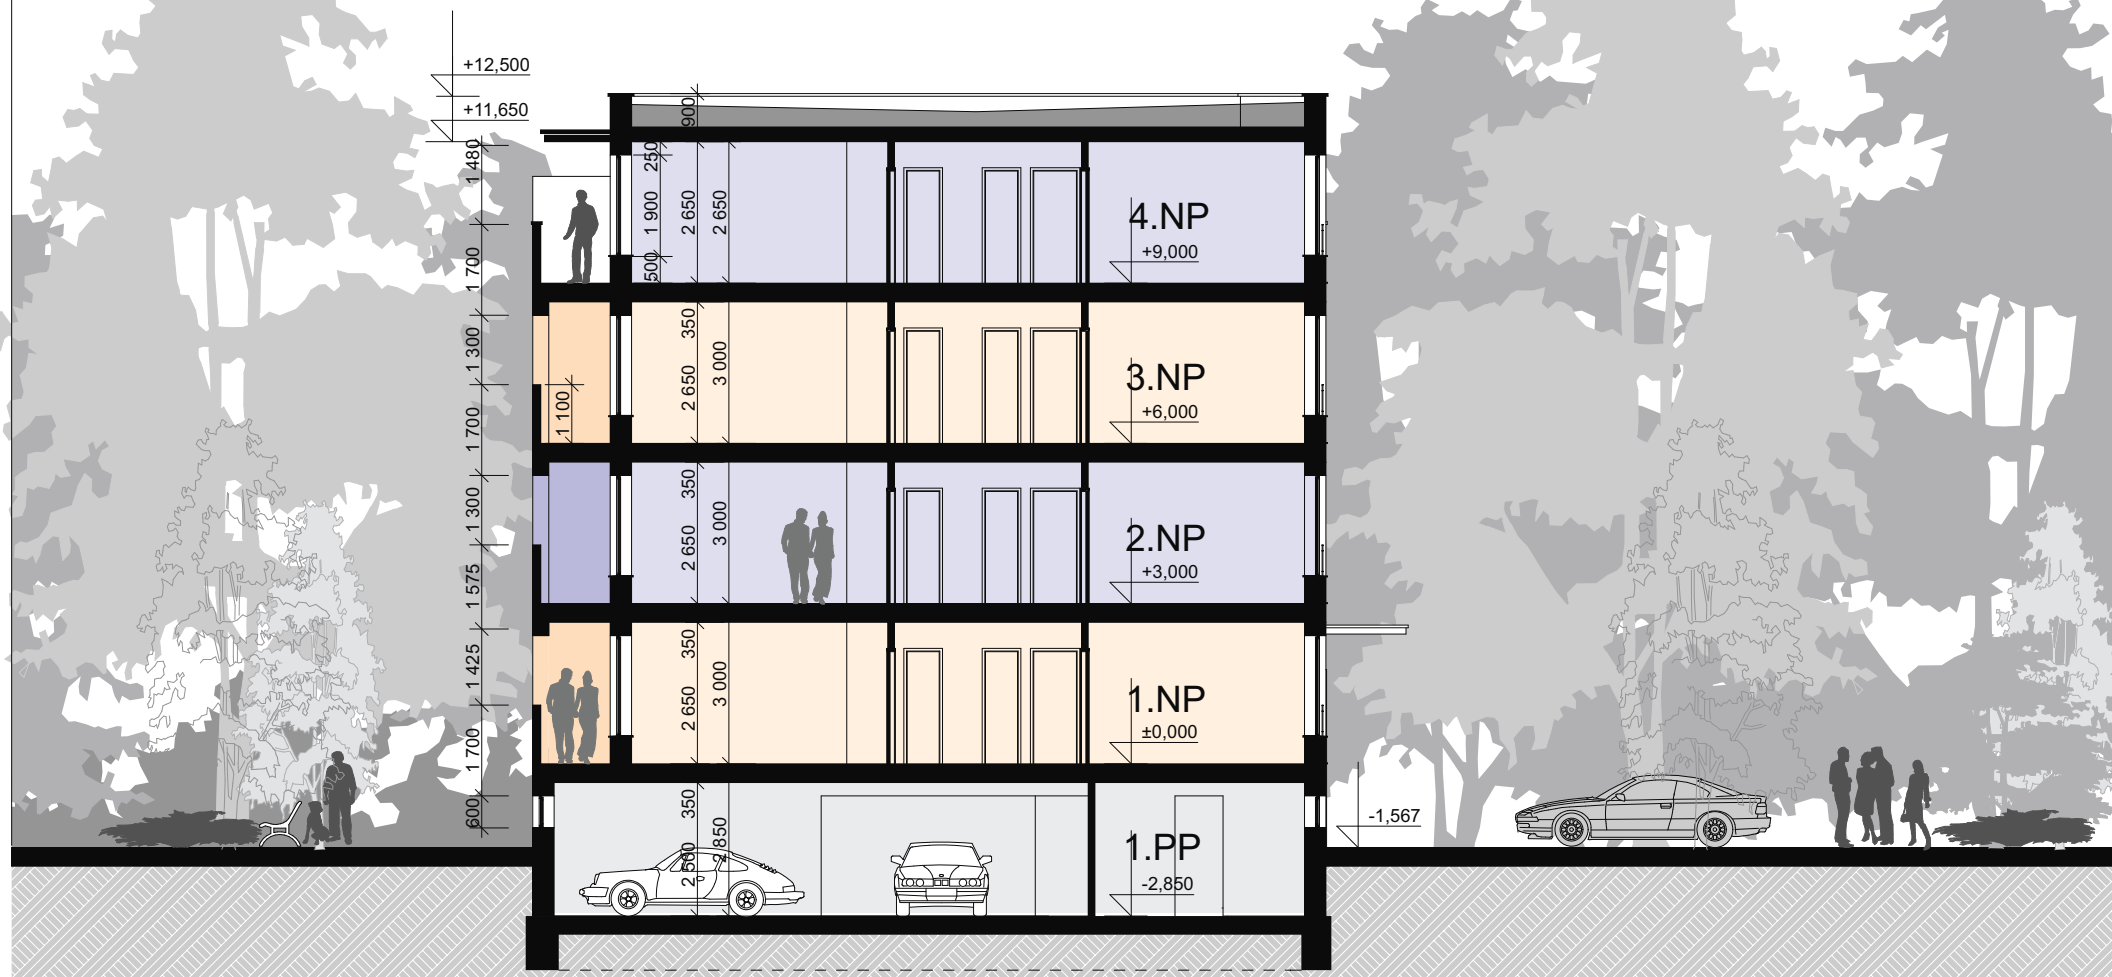

BYTOVÉ DOMY "NA ŠPICI" - CHRUDIM

SO.8, SO.9 PROJEKTOVÁ DOKUMENTACE PRO ÚR. V.Č. 07

INVESTOR: K2 INVESTIČNÍ s.r.o. 05/2008
 PROJEKT : ING.ARCH.ZDENEK KOZUB A PROJEKTOVÝ SERVIS CHRUDIM s.r.o.