


**POČTY A VÝMĚRY BD-A :**  
 ZASTAVĚNÁ PLOCHA : 411 m<sup>2</sup>  
 OBESTAVĚNÝ PROSTOR : 6350 m<sup>3</sup>  
 POČET BYTŮ : 19  
 POČET PODZ.PARK.MÍST : 10  
 PLOCHA BYTŮ : 1271 m<sup>2</sup>  
 / VČETNĚ TERAS /

**POČTY A VÝMĚRY BD-B :**  
 ZASTAVĚNÁ PLOCHA : 411 m<sup>2</sup>  
 OBESTAVĚNÝ PROSTOR : 6350 m<sup>3</sup>  
 POČET BYTŮ : 19  
 POČET PODZ.PARK.MÍST : 10  
 PLOCHA BYTŮ : 1271 m<sup>2</sup>  
 / VČETNĚ TERAS /

**POČTY A VÝMĚRY BD-C :**  
 ZASTAVĚNÁ PLOCHA : 411 m<sup>2</sup>  
 OBESTAVĚNÝ PROSTOR : 6350 m<sup>3</sup>  
 POČET BYTŮ : 19  
 POČET PODZ.PARK.MÍST : 10  
 PLOCHA BYTŮ : 1271 m<sup>2</sup>  
 / VČETNĚ TERAS /

**POČTY A VÝMĚRY BD-A+B+C :**  
 ZASTAVĚNÁ PLOCHA : 1233 m<sup>2</sup>  
 OBESTAVĚNÝ PROSTOR : 19050 m<sup>3</sup>  
 POČET BYTŮ : 57  
 POČET PODZ.PARK.MÍST : 30  
 PLOCHA BYTŮ : 3813 m<sup>2</sup>  
 / VČETNĚ TERAS /

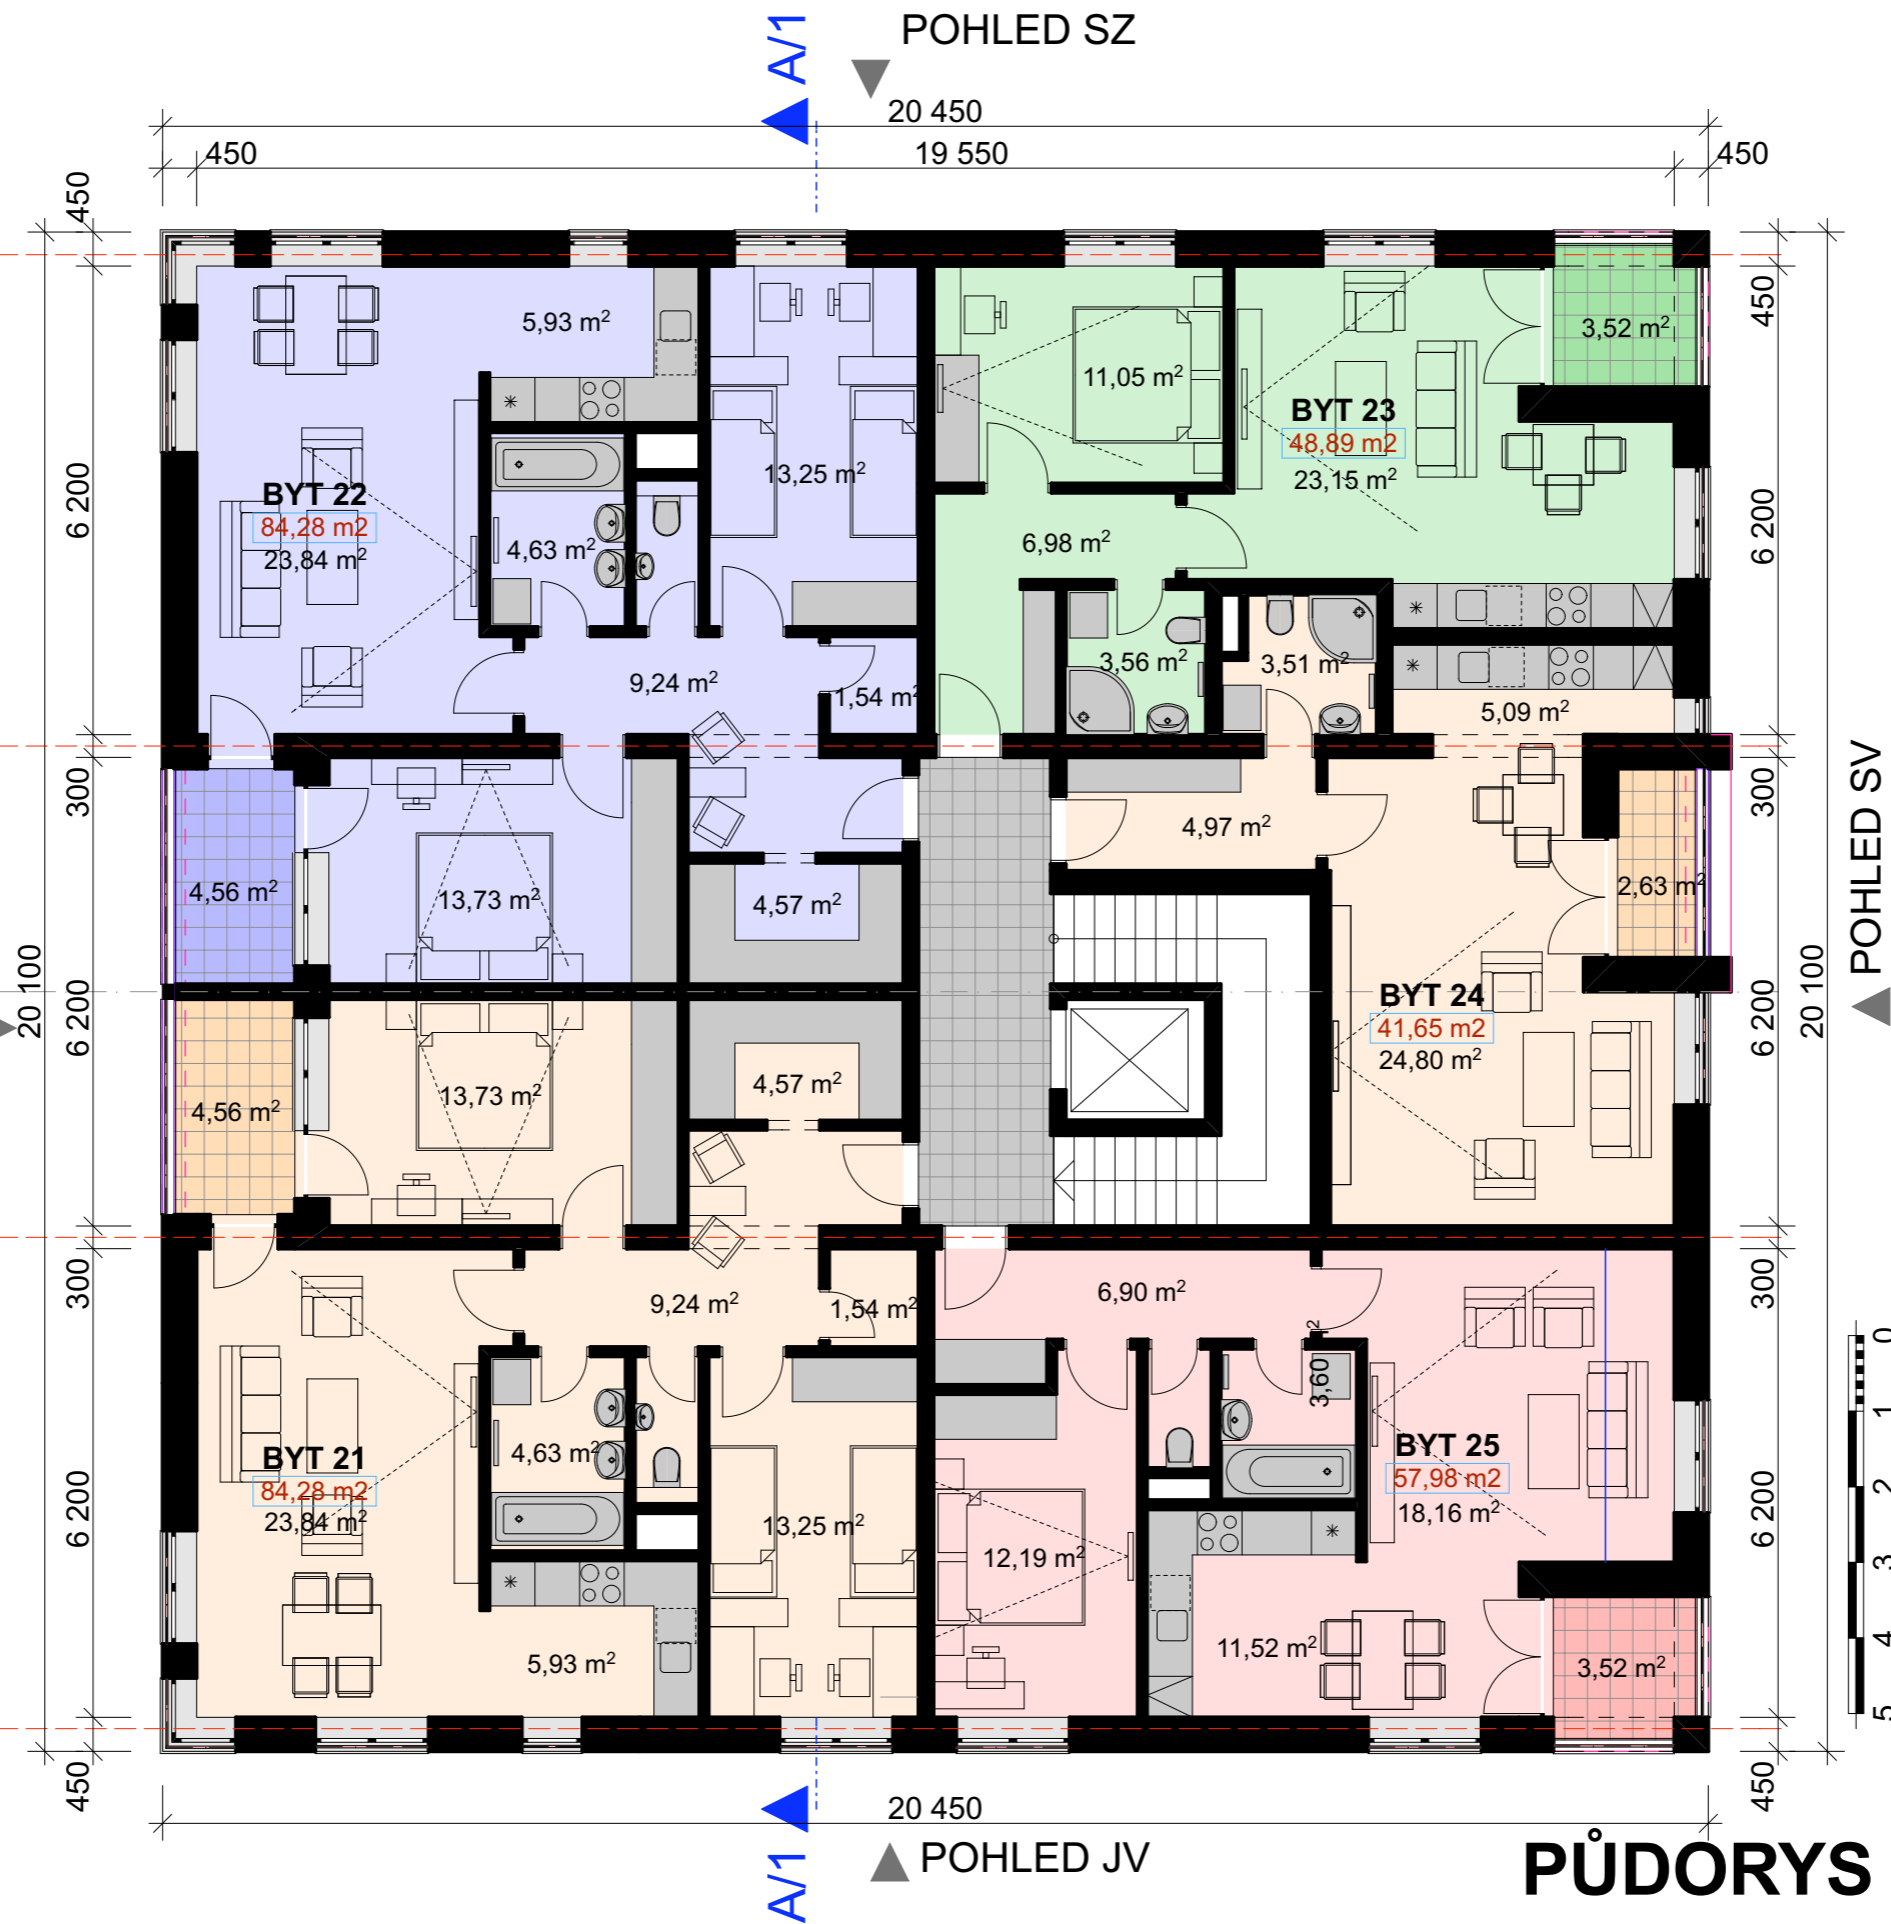

# BYTOVÝ DŮM BD-A

TABULKA BYTŮ 2.NP		
P.Č.	ČÍSLO BYTU	PLOCHA m <sup>2</sup>
01	BYT 21	84,28
02	BYT 22	84,28
03	BYT 23	48,89
04	BYT 24	41,65
05	BYT 25	57,98
		317,08 m <sup>2</sup>

POZN.:  
PLOCHA BYTU JE VČETNĚ TERASY.

TABULKA BYTŮ 2.- 5.NP		
P.Č.	ČÍSLO BYTU	PLOCHA m <sup>2</sup>
01	BYT 21	84,28
02	BYT 22	84,28
03	BYT 23	48,89
04	BYT 24	41,65
05	BYT 25	57,98
06	BYT 31	84,28
07	BYT 32	84,28
08	BYT 33	48,89
09	BYT 34	41,65
10	BYT 35	57,98
11	BYT 41	84,28
12	BYT 42	84,28
13	BYT 43	48,89
14	BYT 44	41,65
15	BYT 45	57,98
16	BYT 51	81,36
17	BYT 52	97,67
18	BYT 53	81,68
19	BYT 54	58,89
		1 270,84...

POZN.:  
PLOCHA BYTU JE VČETNĚ TERASY.

## PŮDORYS 2.NP 1:100



**KVASINY - BYTOVÉ DOMY A, B, C**

INVESTOR: K2 INVESTIČNÍ s.r.o.

07/2008 v.č. 4