


BYTOVÝ DŮM BD-A

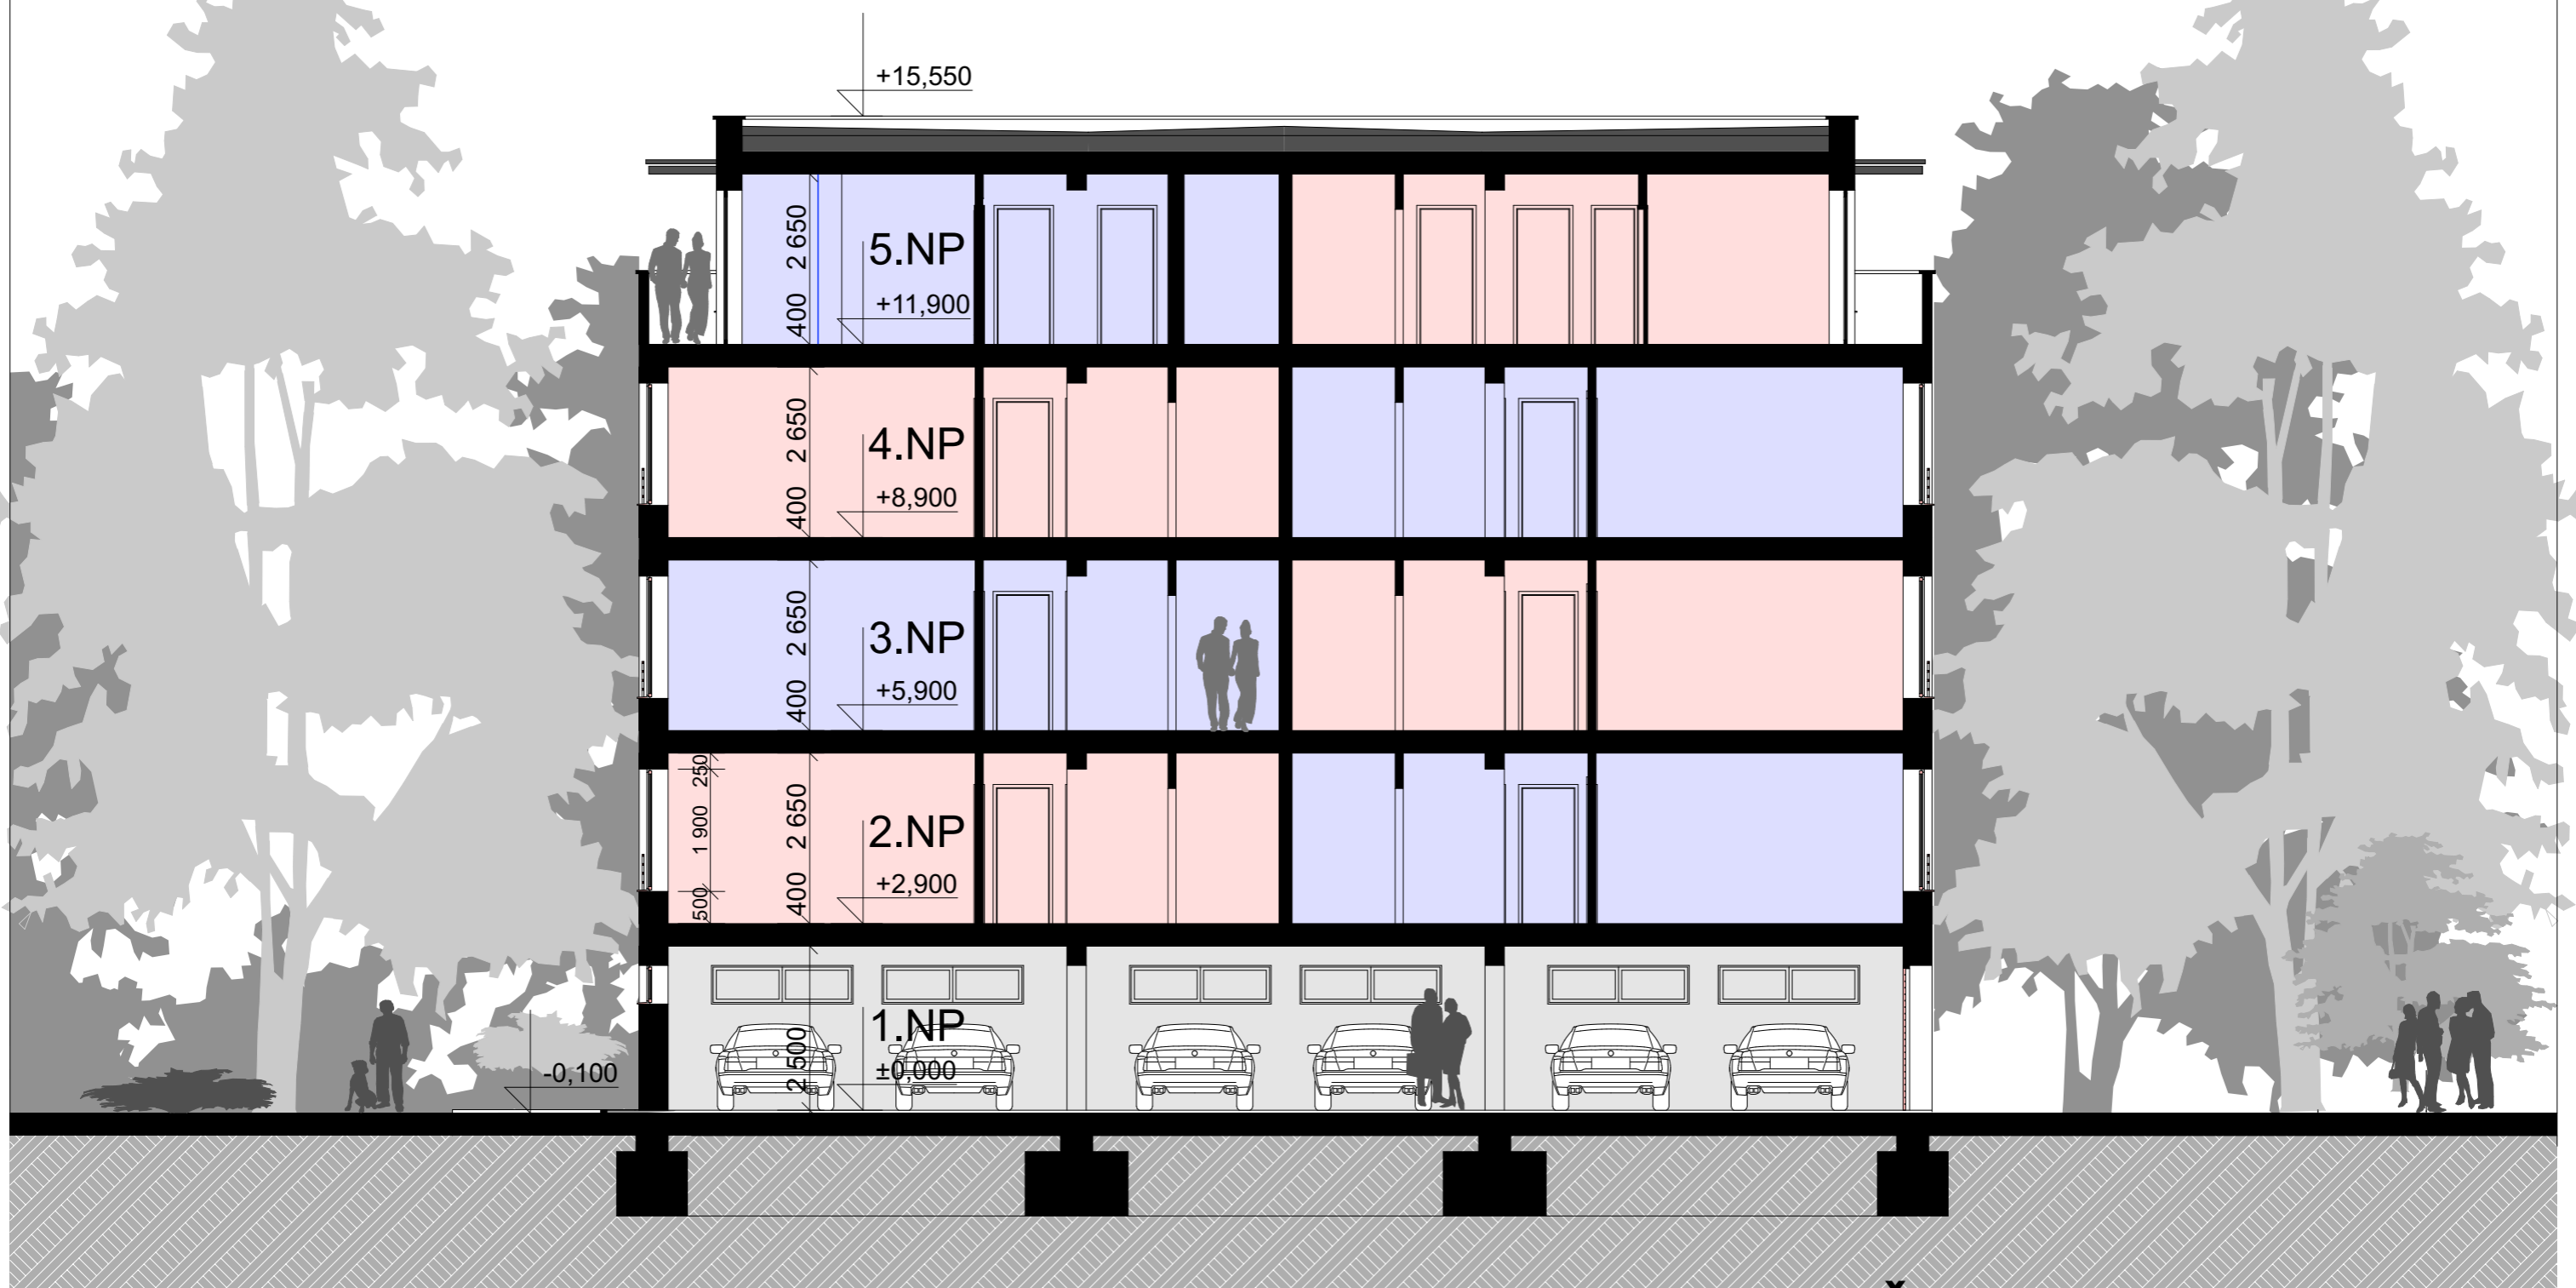

ŘEZ A-A 1:100