


450 8 097 250 1 893 2 660 400 3 230 530

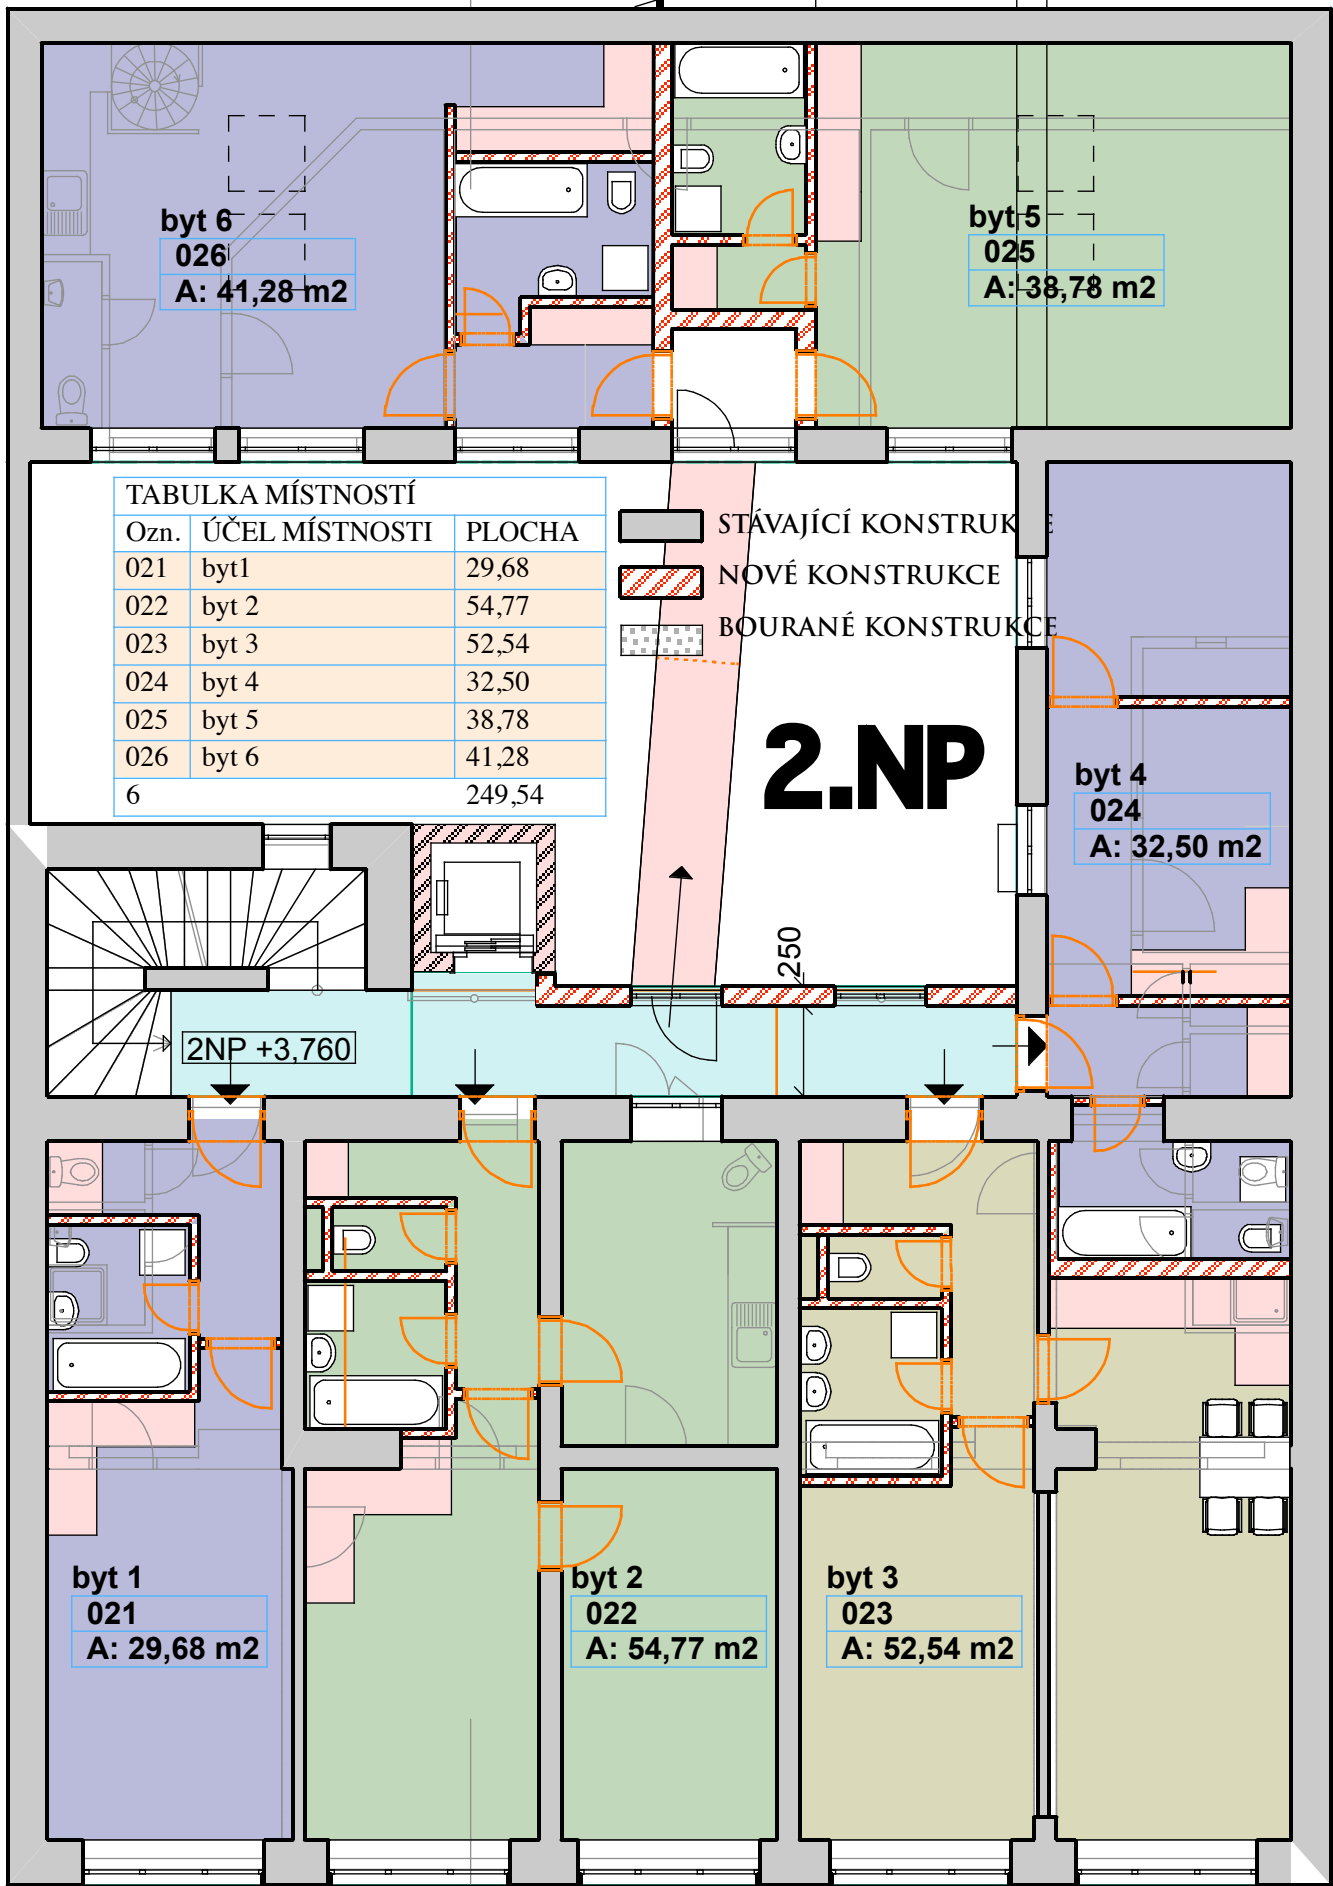

TABULKA MÍSTNOSTÍ

Ozn.	ÚČEL MÍSTNOSTI	PLOCHA
021	byt1	29,68
022	byt 2	54,77
023	byt 3	52,54
024	byt 4	32,50
025	byt 5	38,78
026	byt 6	41,28
6		249,54

STÁVAJÍCÍ KONSTRUKCE
 NOVÉ KONSTRUKCE
 BOURANÉ KONSTRUKCE

2.NP

2NP +3,760

450
5 100
450
8 390
600
3 800
530
4 910
600

24 830

450 3 180 300 3 100 300 2 840 300 3 100 300 3 100 530

7510