


PŮDORYS 3N.P.

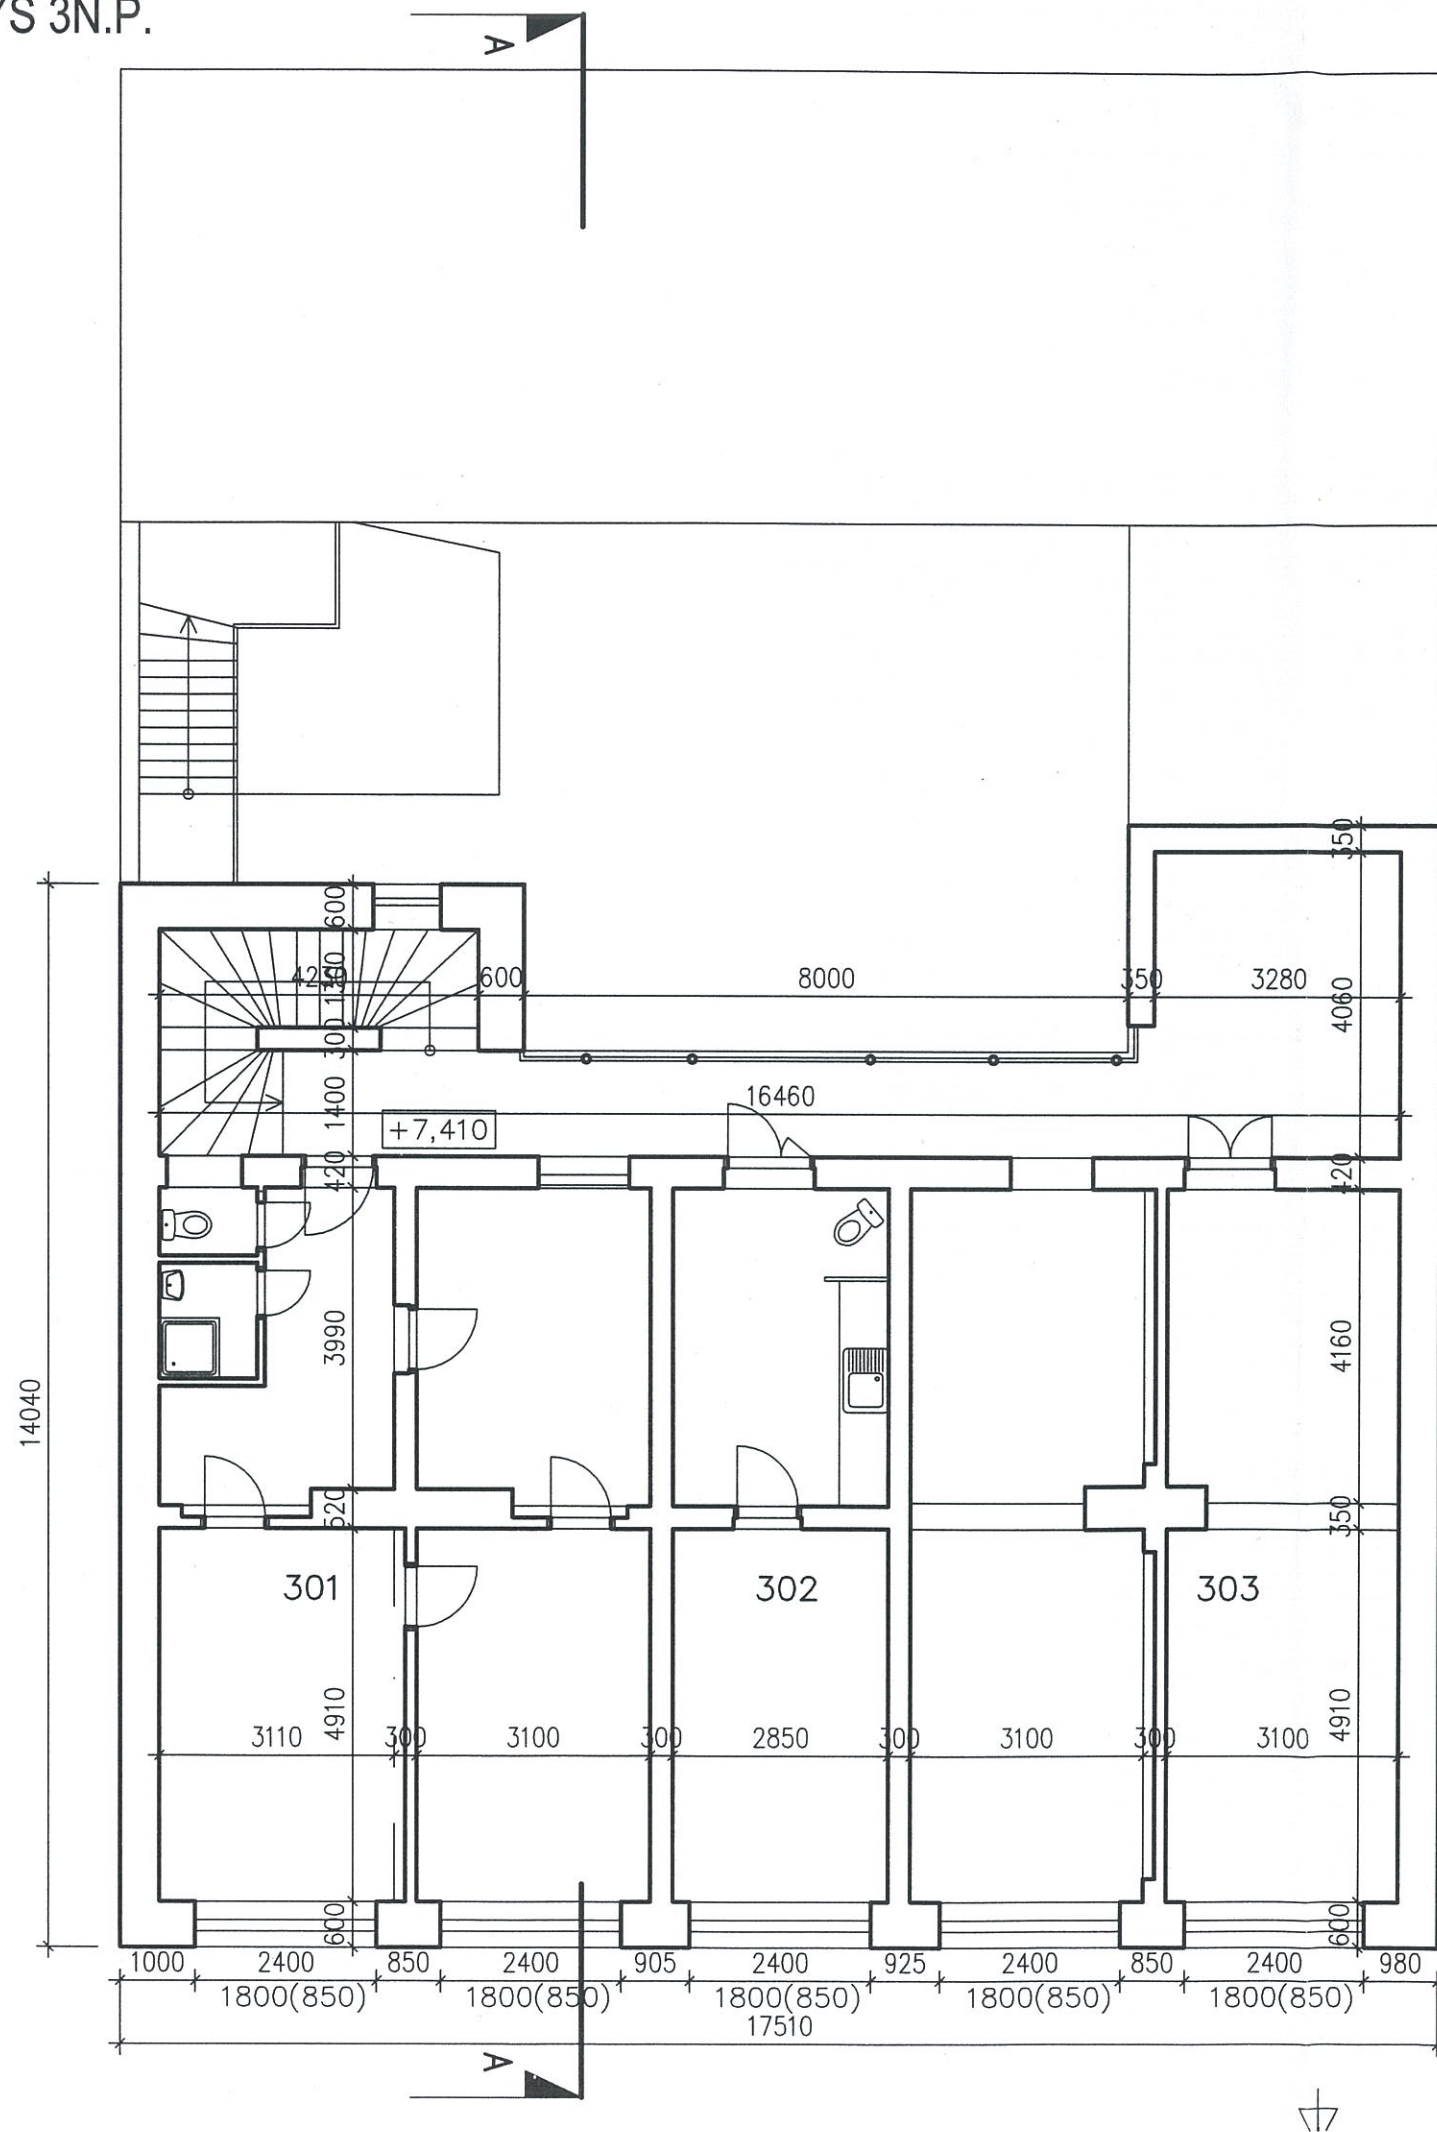

LEGENDA MÍSTNOSTÍ:

OZN.	NÁZEV MÍSTNOSTI	PLOCHA m ²
301	BYT Č.4	60,2
302	BYT Č.5	26,6
303	NEVYUŽIVANÝ PROSTOR	84,3

Zodpovědný projektant: Ing. Jan Jirsák	Vypracoval:	Kreslil:	Projektový servis Chrudim, spol. s r.o. Poděbradova 909, Chrudim	
Obecní úřad: PRAHA 3	Kraj: MĚSTO PRAHA		Formát:	
Investor: MODEL MOTORS s.r.o., PARDUBICE			Datum:	05/2008
Místo stavby: ROHÁČOVA 177, PRAHA3			Účel:	P.S.
REKONSTRUKCE OBJEKTU ROHÁČOVA 177, PRAHA 3			Zakázk. číslo:	65/06
			Archivní číslo:	
Obsah výkresu: PŮDORYS 3N.P.			Měřítko:	Příloha číslo:
			1:100	F.1.5.