


PŮDORYS 4N.P.

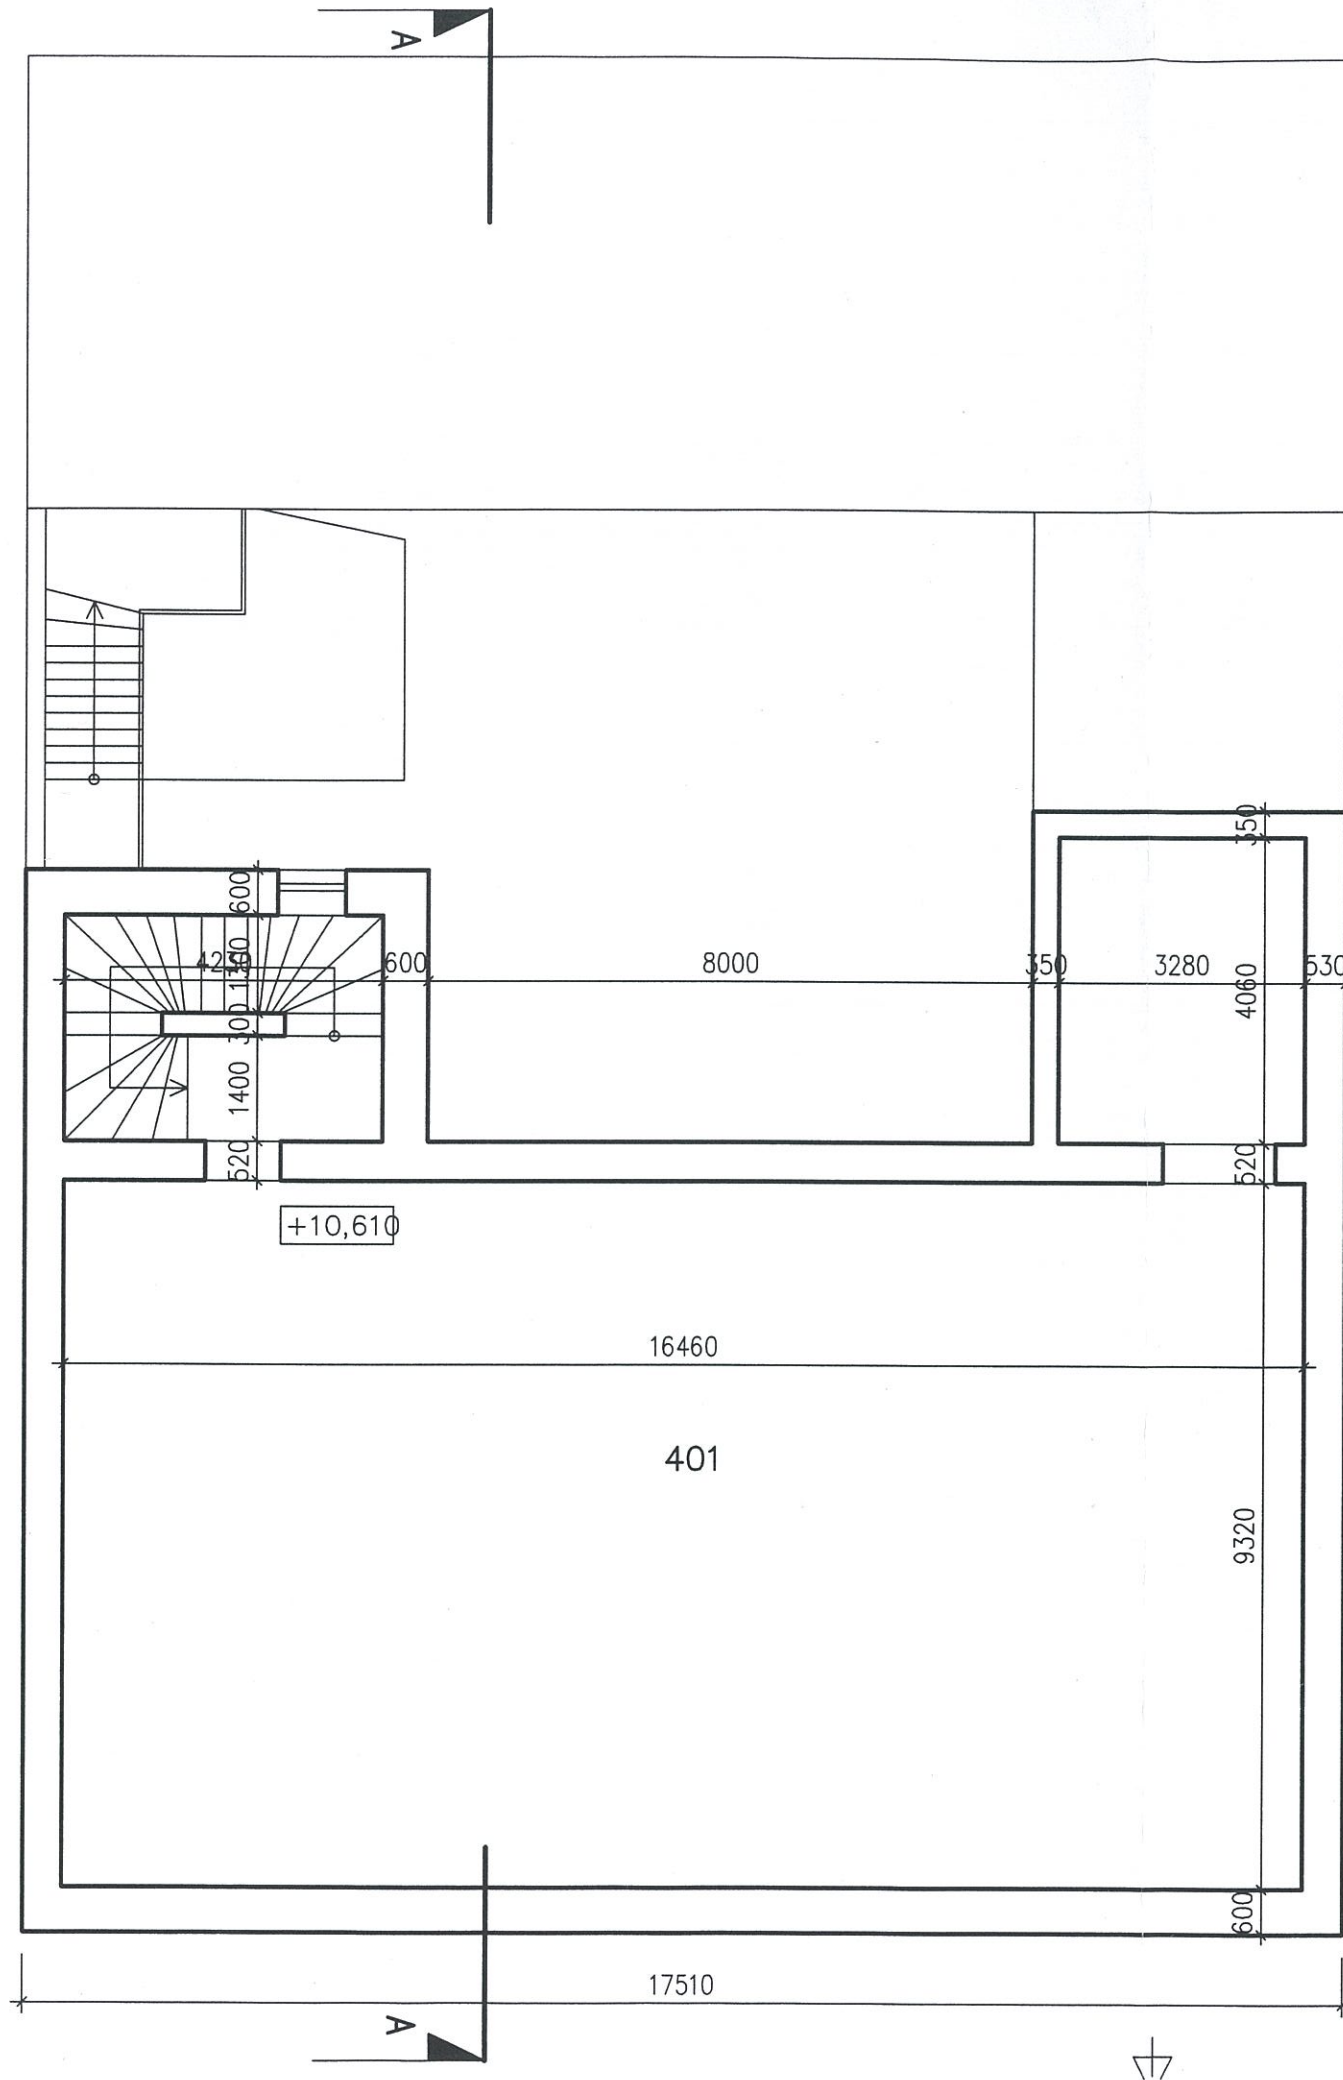

LEGENDA MÍSTNOSTÍ:

OZN.	NÁZEV MÍSTNOSTI	PLOCHA m2
401	NEVYUŽÍVANÁ PŮDA	168,4

PROJEKTOVÝ SERVIS CHRUDIM
 spol. s r.o.
 Poděbradova 909
 537 01 CHRUDIM
 Zapsán: OR-KS H. Králové, odd. C, vl. 1959
 IČO: 465 04 401 DIČ: CZ46504401

Zodpovědný projektant: Ing. Jan Jirsák	Vypracoval:	Kreslil:	Projektový servis Chrudim, spol. s r.o. Poděbradova 909, Chrudim	
Obecní úřad: PRAHA 3	Kraj: MĚSTO PRAHA		Formát:	
Investor: MODEL MOTORS s.r.o., PARDUBICE			Datum:	05/2006
Místo stavby: ROHÁČOVA 177, PRAHA 3			Účel:	P.S.
REKONSTRUKCE OBJEKTU ROHÁČOVA 177, PRAHA 3			Zakázk. číslo:	65/06
			Archivní číslo:	
Obsah výkresu: PŮDORYS 4N.P.			Měřítko:	Příloha číslo:
			1:100	F.1.6.