


PŘÍČNÝ ŘEZ A - A:

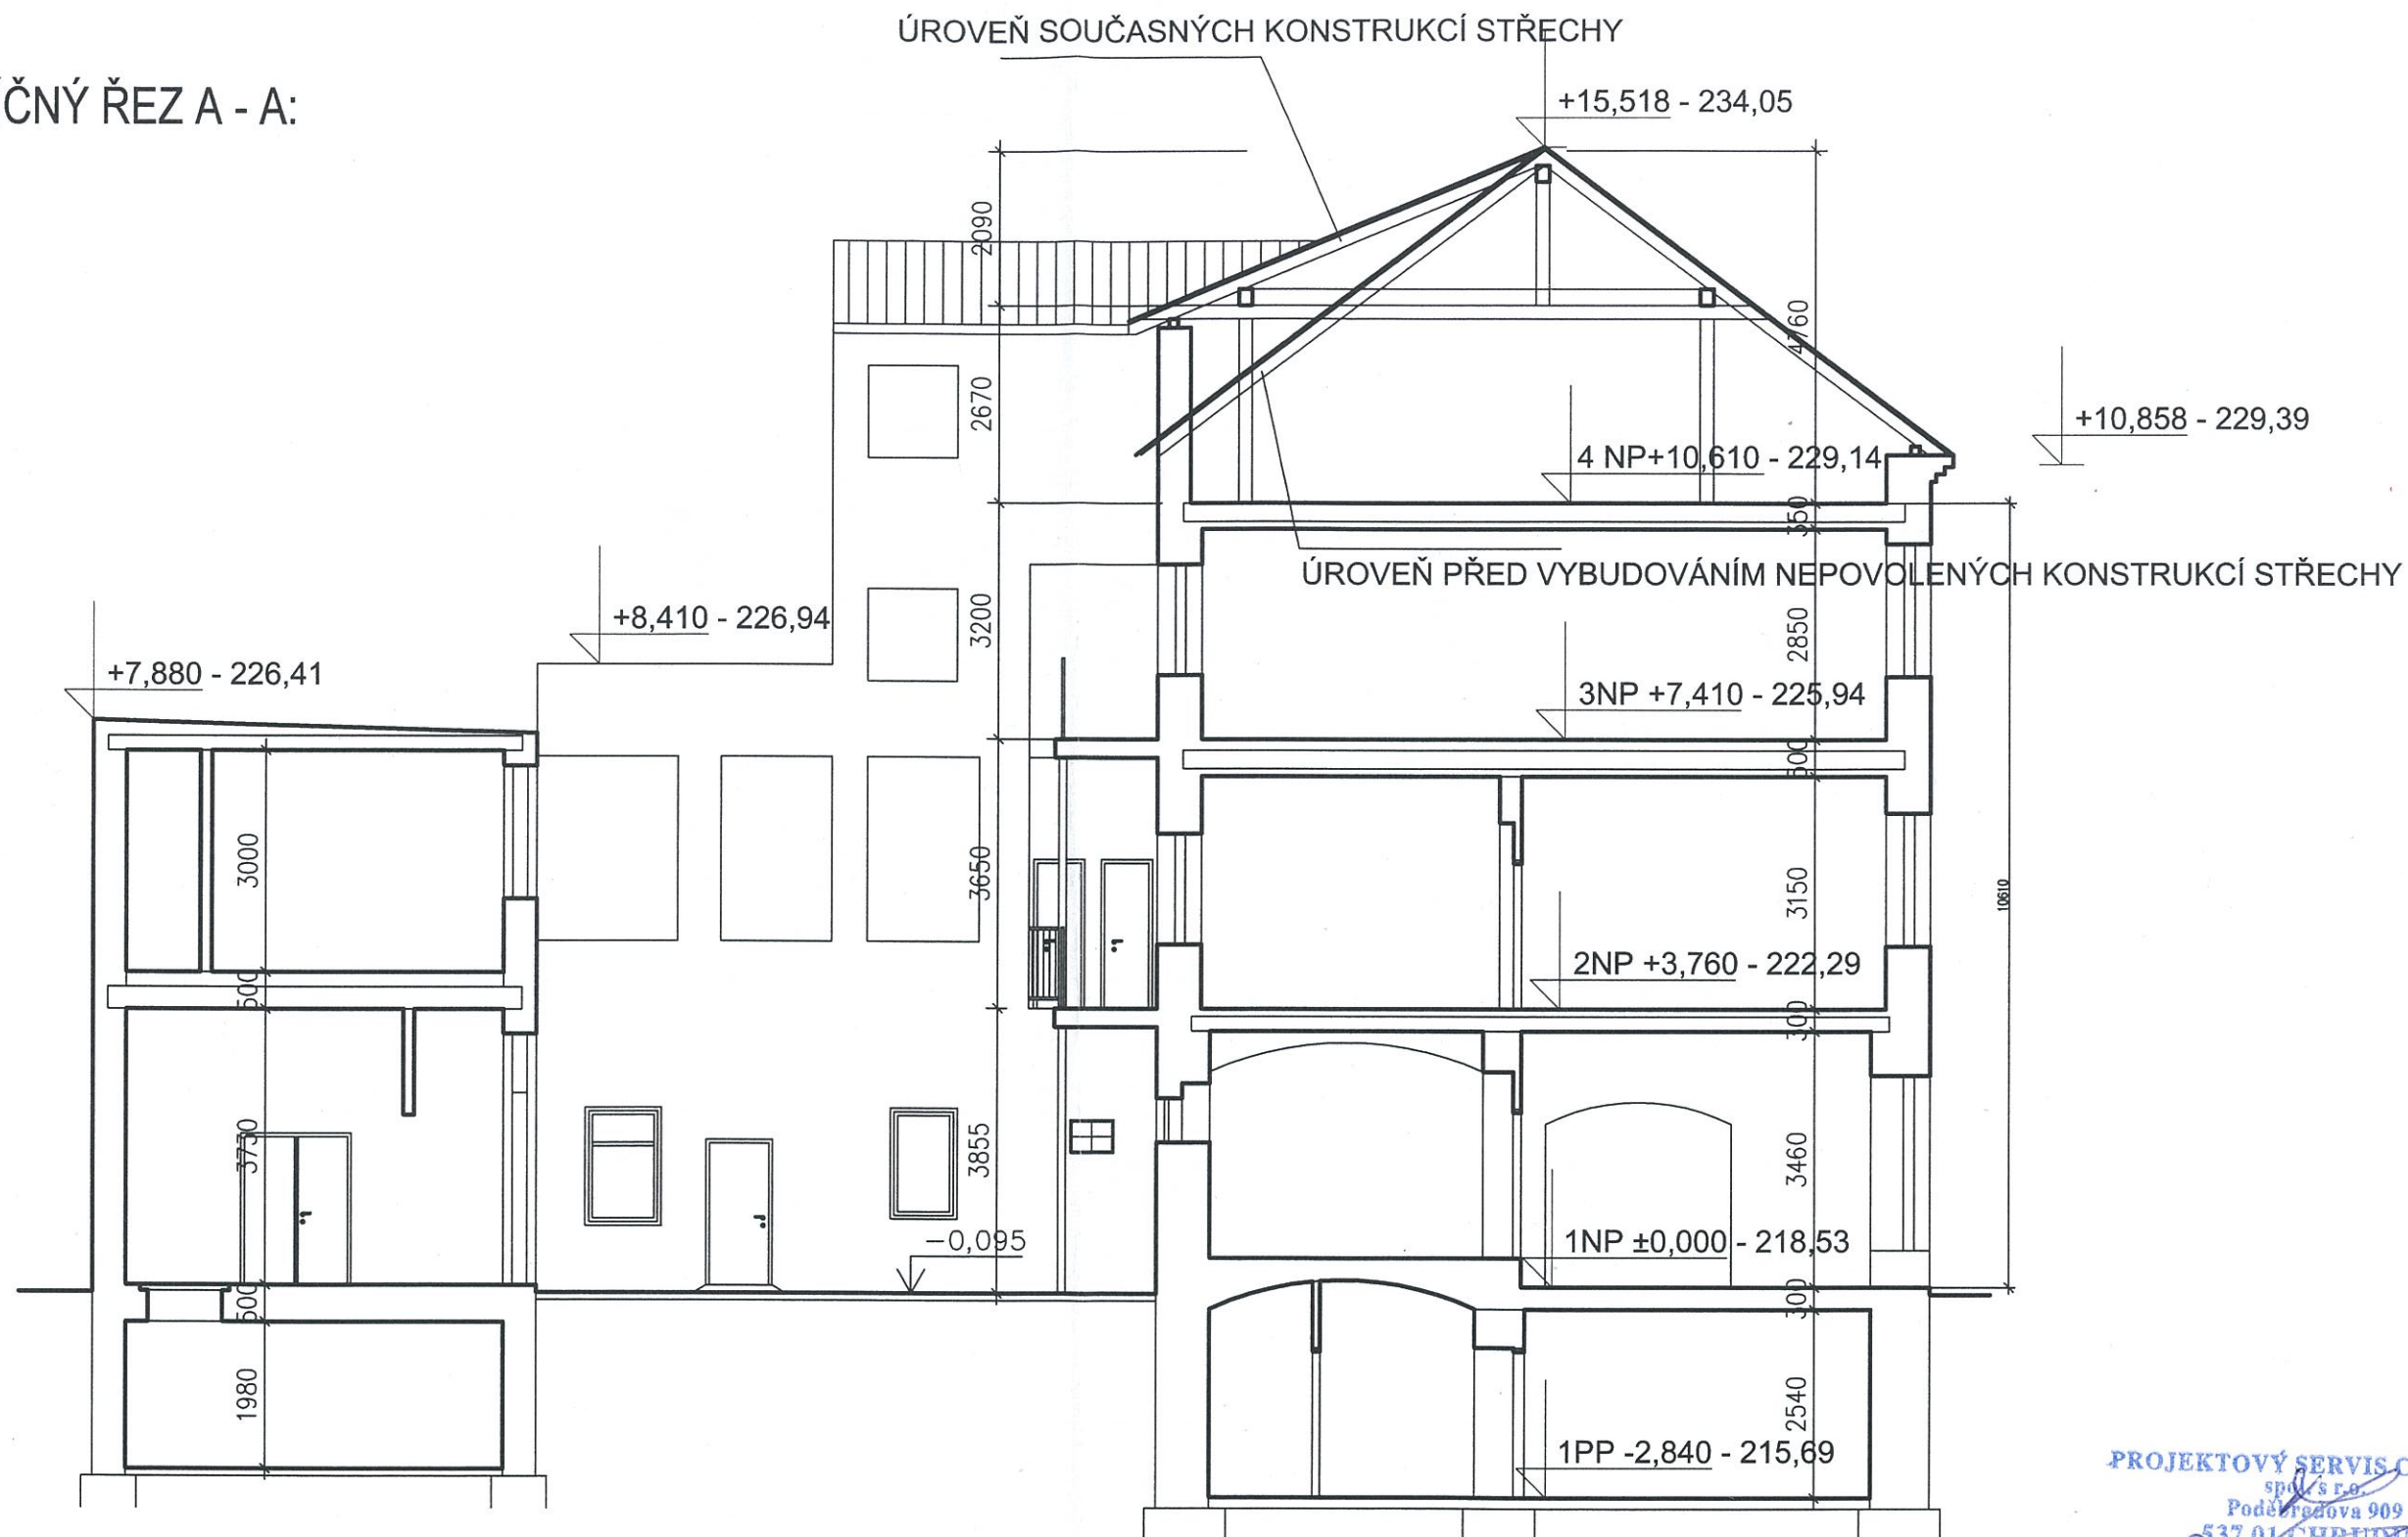

PROJEKTOVÝ SERVIS CHRUDIM  
 spol. s r.o.  
 Poděbradova 909  
 537 01 CHRUDIM  
 Zapsán: OR-KS H.Králové, odd. C, vl. 1959  
 IČO: 465 04 401 / DIČ: CZ46504401

Zodpovědný projektant: <b>Ing. Jan Jirsák</b>	Vypracoval:	Kreslil:	<b>Projektový servis Chrudim, spol. s r.o.</b> Poděbradova 909, Chrudim	
Obecní úřad: PRAHA 3	Kraj: MĚSTO PRAHA		Formát:	
Investor: MODEL MOTORS s.r.o., PARDUBICE			Datum:	05/2008
Místo stavby: ROHÁČOVA 177, PRAHA 3			Účel:	P.S.
<b>REKONSTRUKCE OBJEKTU ROHÁČOVA 177, PRAHA 3</b>			Zakázk. číslo:	65/06
			Archivní číslo:	
Obsah výkresu: <b>PŘÍČNÝ ŘEZ A - A</b>			Měřítko:	Příloha číslo:
			1:100	F.1.7.