


POHLED SEVERNÍ

PŮDORYS 1.PP 1:100

AKTUALIZACE 07/2008

POHLED ZÁPADNÍ

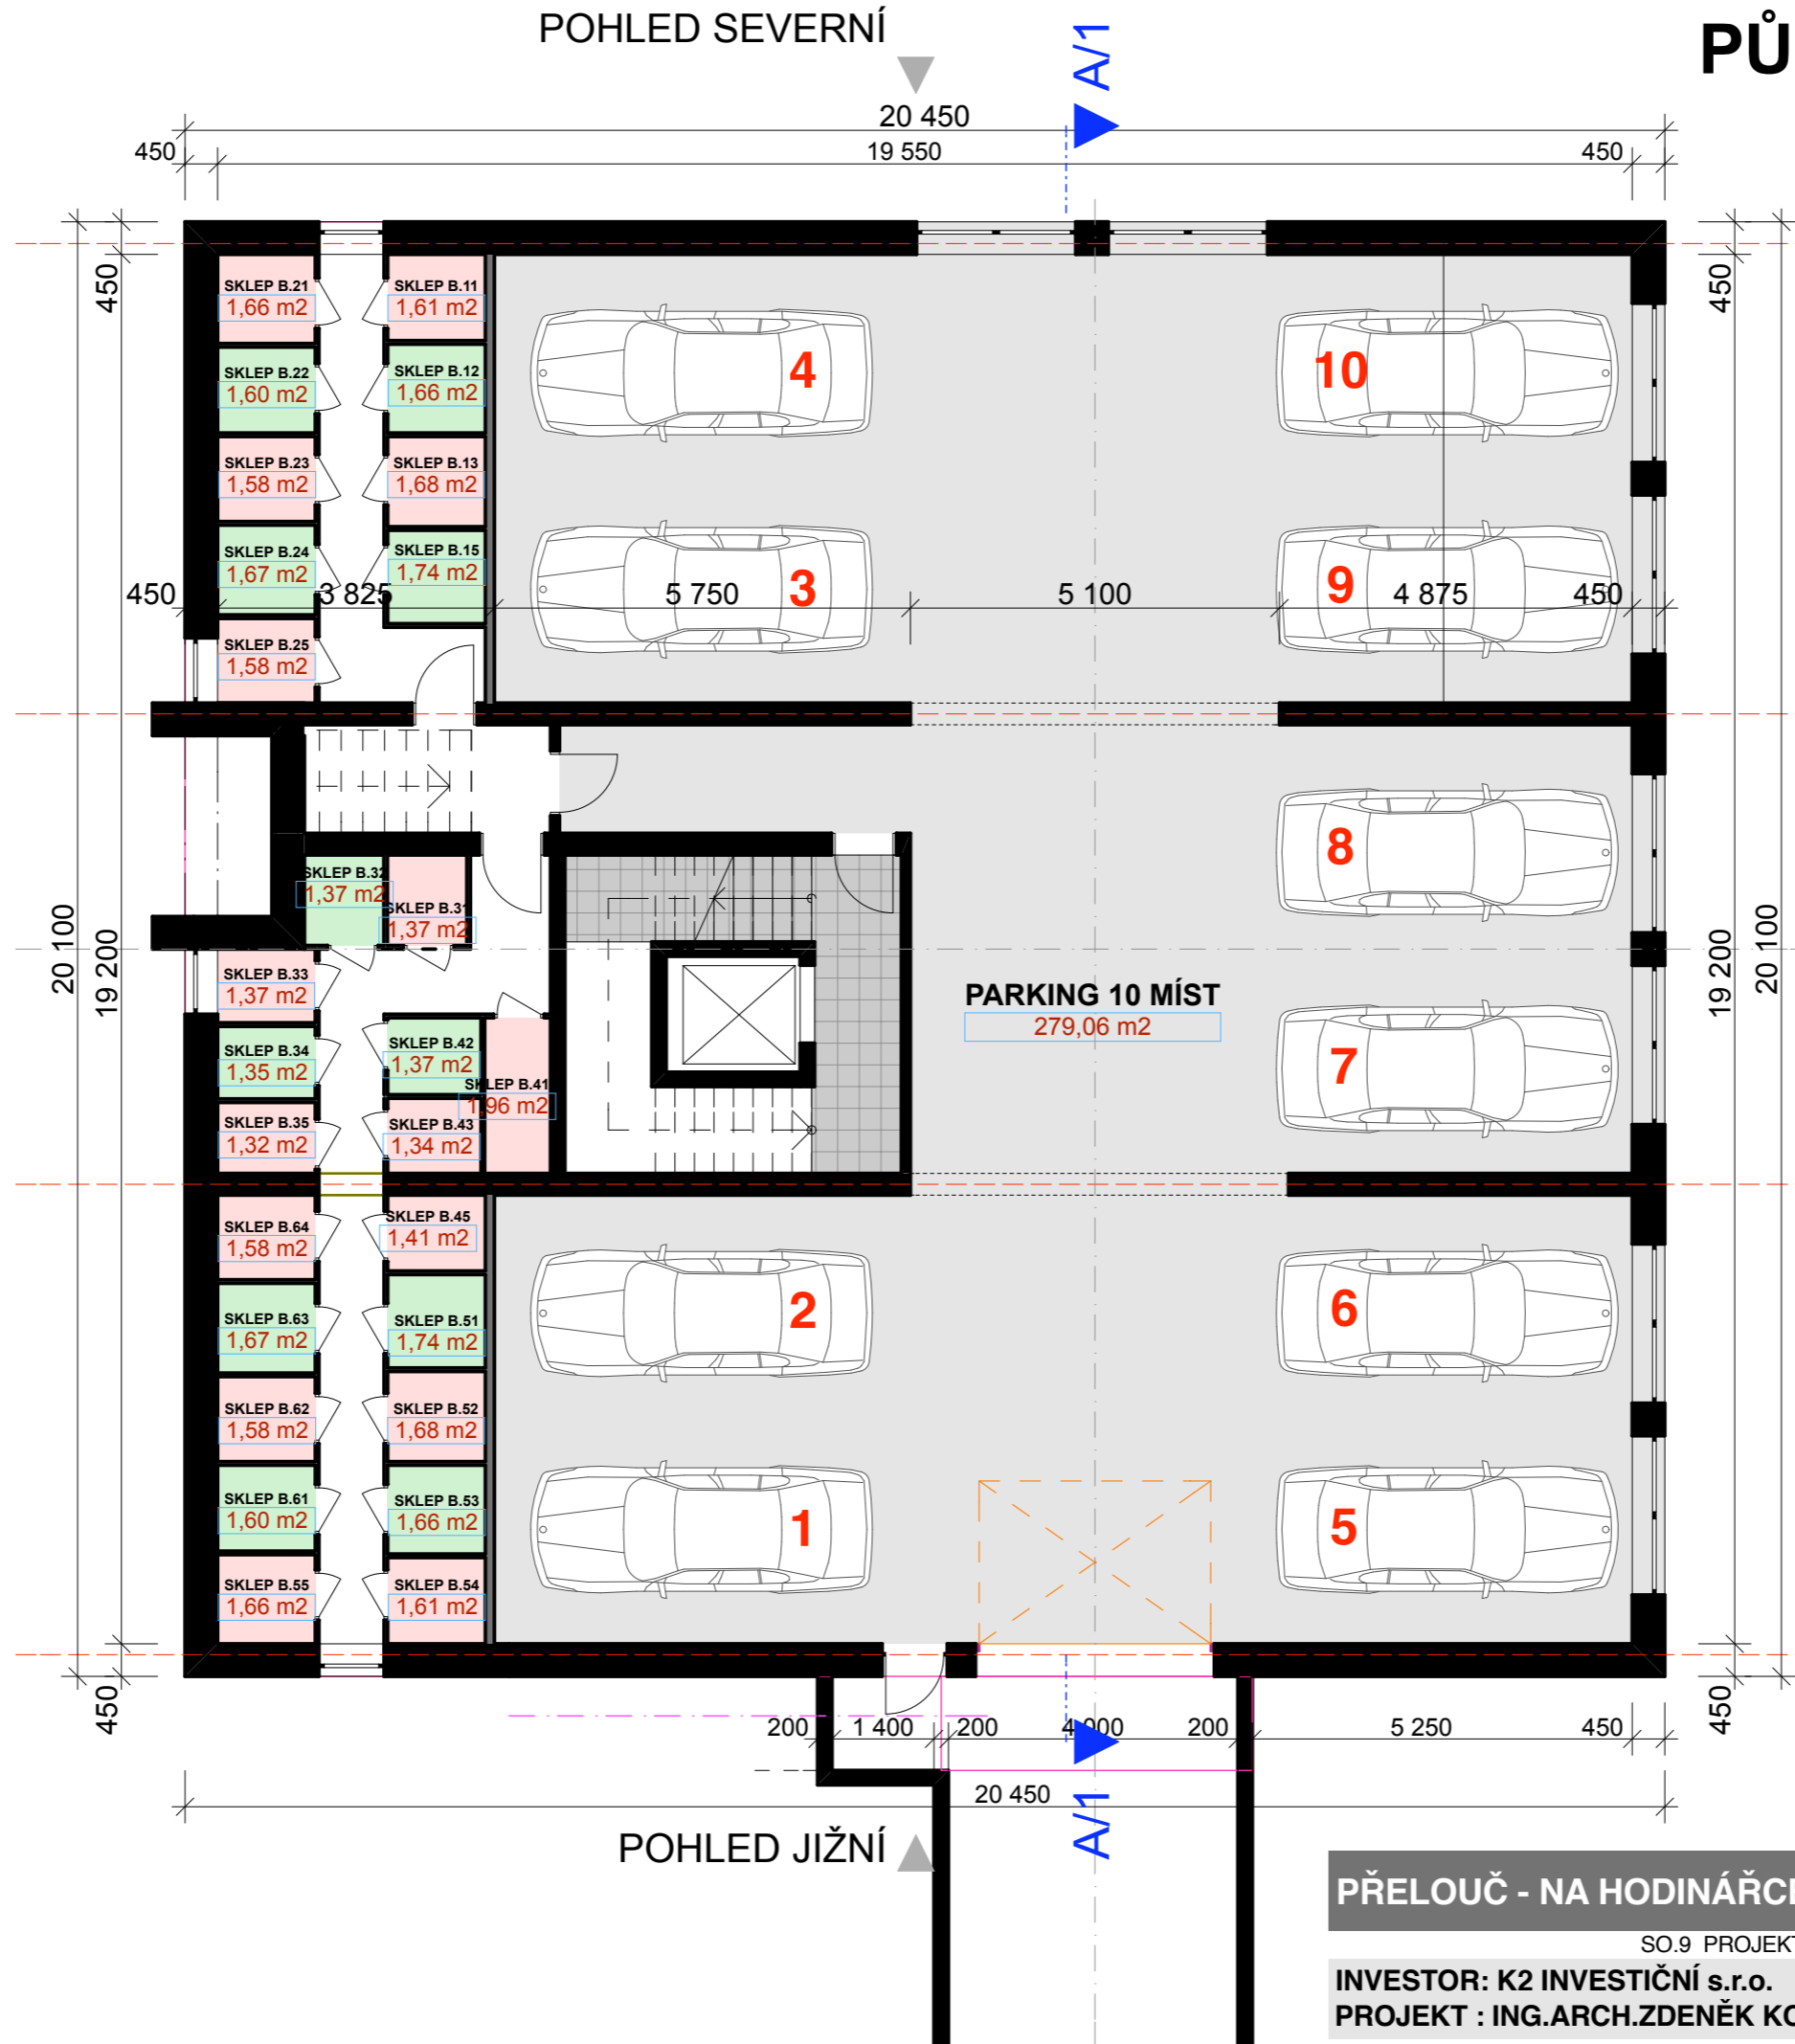

POHLED VÝCHODNÍ

MÍSTNOSTI 1PP		
P.Č.	ČÍSLO BYTU	PLOCHA m2
01	SKLEP B.11	1,61
02	SKLEP B.12	1,66
03	SKLEP B.13	1,68
05	SKLEP B.15	1,74
06	SKLEP B.21	1,66
07	SKLEP B.22	1,60
08	SKLEP B.23	1,58
09	SKLEP B.24	1,67
10	SKLEP B.25	1,58
11	SKLEP B.31	1,37
12	SKLEP B.32	1,37
13	SKLEP B.33	1,37
14	SKLEP B.34	1,35
15	SKLEP B.35	1,32
16	SKLEP B.41	1,96
17	SKLEP B.42	1,37
18	SKLEP B.43	1,34
19	SKLEP B.45	1,41
20	SKLEP B.51	1,74
21	SKLEP B.52	1,68
22	SKLEP B.53	1,66
23	SKLEP B.54	1,61
24	SKLEP B.55	1,66
25	SKLEP B.61	1,60
26	SKLEP B.62	1,58
27	SKLEP B.63	1,67
28	SKLEP B.64	1,58
29	PARKING ...	279,06
		321,48 m2

POZN.:
BYTU Č.44 NEMÁ SKLEP



K O Z U B
DESIGNERS
Pintova 787
390 01 Tábor CZ
381 255094 tel.fax
602 388352 mobile
e-mail: arch@kozub.cz
www.kozub.cz
Z.Č.01/2008
01/2008

PŘELOUČ - NA HODINÁŘCE - 1.ETAPA, BYTOVÝ DŮM BD-A1,A2

SO.9 PROJEKTOVÁ DOKUMENTACE PRO ÚR
INVESTOR: K2 INVESTIČNÍ s.r.o.
PROJEKT : ING.ARCH.ZDENĚK KOZUB A PROJEKTOVÝ SERVIS CHRUDIM s.r.o.
v.č. **01** 01/2008