

PŮDORYS 1.NP 1:100

POHLED SEVERNÍ

POČTY A VÝMĚRY :
 ZASTAVĚNÁ PLOCHA : 411 m²
 OBESTAVĚNÝ PROSTOR : 8800 m³
 POČET BYTŮ : 29
 POČET PODZ.PARK.MÍST : 10
 PLOCHA BYTŮ : 1892 m²
 / VČETNĚ TERAS /


TABULKA BYTŮ 1.NP		
P.Č.	ČÍSLO BYTU	PLOCHA m ²
1	BYT 11	84,28
2	BYT 12	84,28
3	BYT 13	48,89
4	BYT 14	41,65
5	BYT 15	44,75
		303,85 m ²

TABULKA BYTŮ 1.- 6.NP		
P.Č.	ČÍSLO BYTU	PLOCHA m ²
1	BYT 11	84,28
2	BYT 12	84,28
3	BYT 13	48,89
4	BYT 14	41,65
5	BYT 15	44,75
6	BYT 21	84,28
7	BYT 22	84,28
8	BYT 23	48,89
9	BYT 24	41,65
10	BYT 25	57,98
11	BYT 31	84,28
12	BYT 32	84,28
13	BYT 33	48,89
14	BYT 34	41,65
15	BYT 35	57,98
16	BYT 41	84,28
17	BYT 42	84,28
18	BYT 43	48,89
19	BYT 44	41,65
20	BYT 45	57,98
21	BYT 51	84,28
22	BYT 52	84,28
23	BYT 53	48,89
24	BYT 54	41,65
25	BYT 55	57,98
26	BYT 61	81,36
27	BYT 62	97,67
28	BYT 63	81,68
29	BYT 64	58,89
		1 891,77...

POZN.: PLOCHA BYTU JE VČETNĚ TERASY.



K O Z U B
 D E S I G N E R S
 Píntova 787
 390 01 Tábor CZ
 381 255094 tel.fax
 602 388352 mobile
 e-mail: arch@kozub.cz
 www.kozub.cz
 Z.Č.01/2008
 01/2008

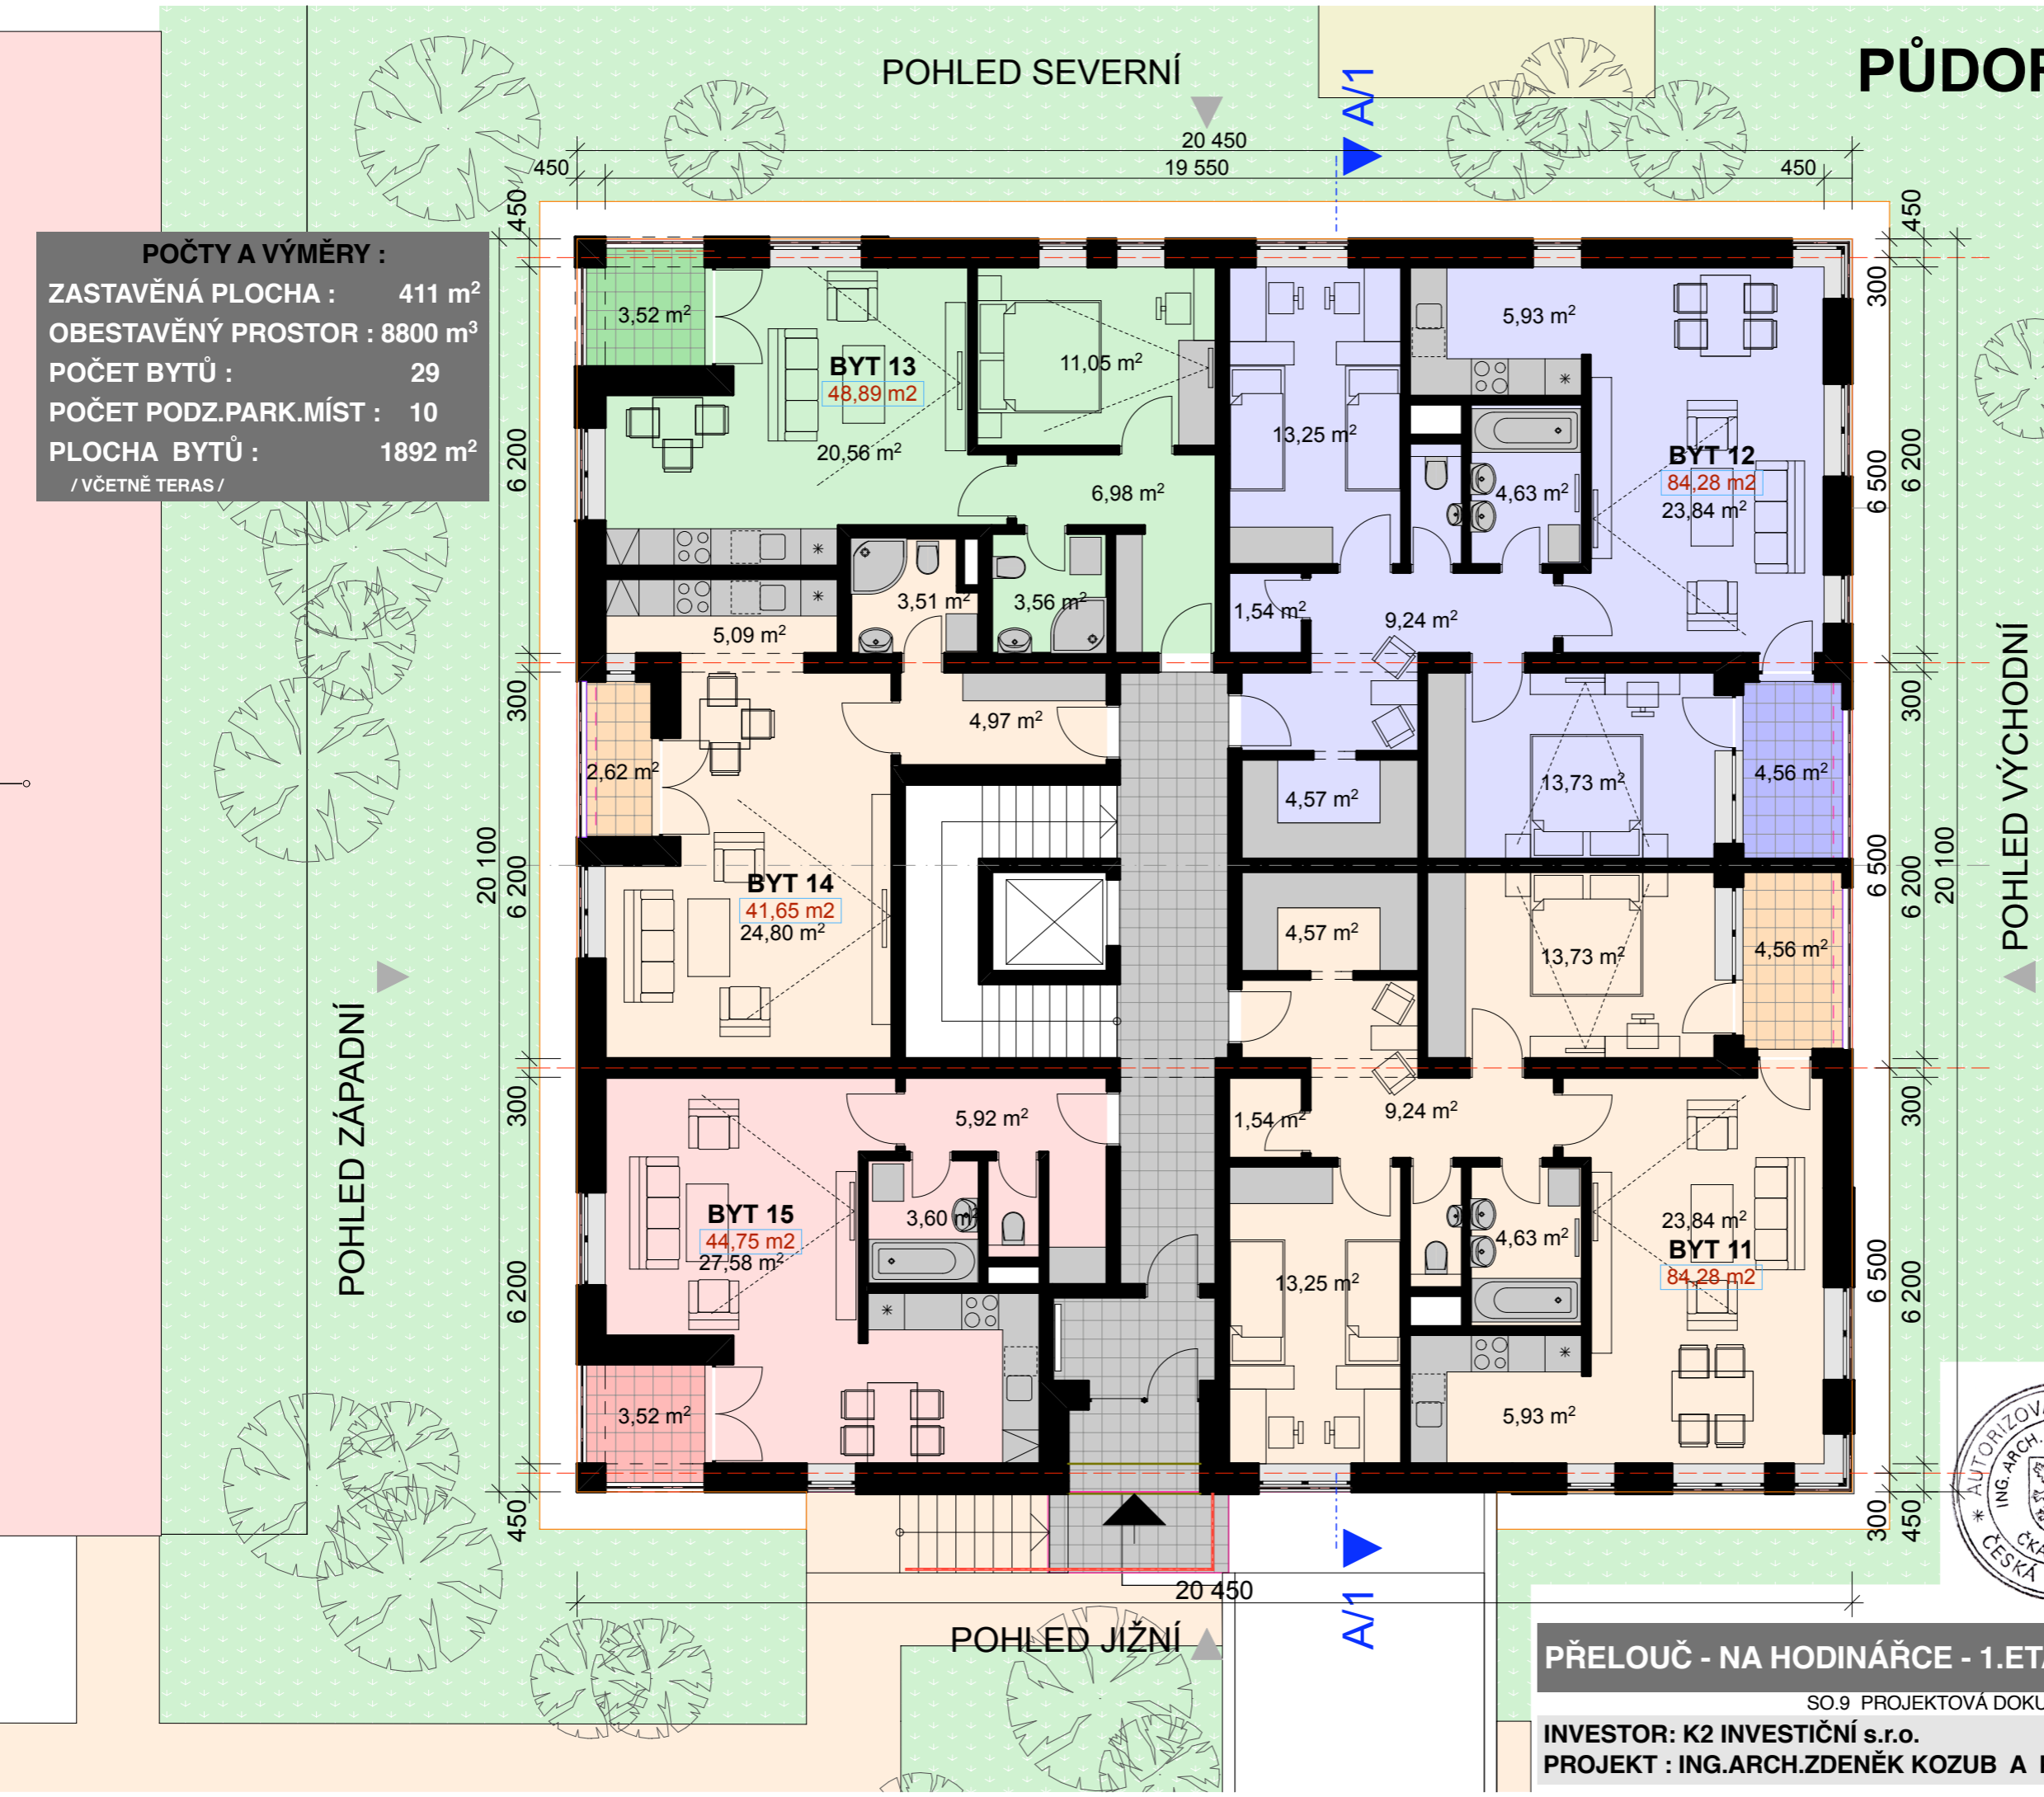

POHLED ZÁPADNÍ

POHLED VÝCHODNÍ

POHLED JIŽNÍ

PŘELOUČ - NA HODINÁŘCE - 1.ETAPA, BYTOVÝ DŮM BD-A1,A2

SO.9 PROJEKTOVÁ DOKUMENTACE PRO ÚR
 INVESTOR: K2 INVESTIČNÍ s.r.o.
 PROJEKT : ING.ARCH.ZDENĚK KOZUB A PROJEKTOVÝ SERVIS CHRUDIM s.r.o.

v.č. **02**

01/2008