


POHLED SEVERNÍ

PŮDORYS 2.NP 1:100

POHLED ZÁPADNÍ

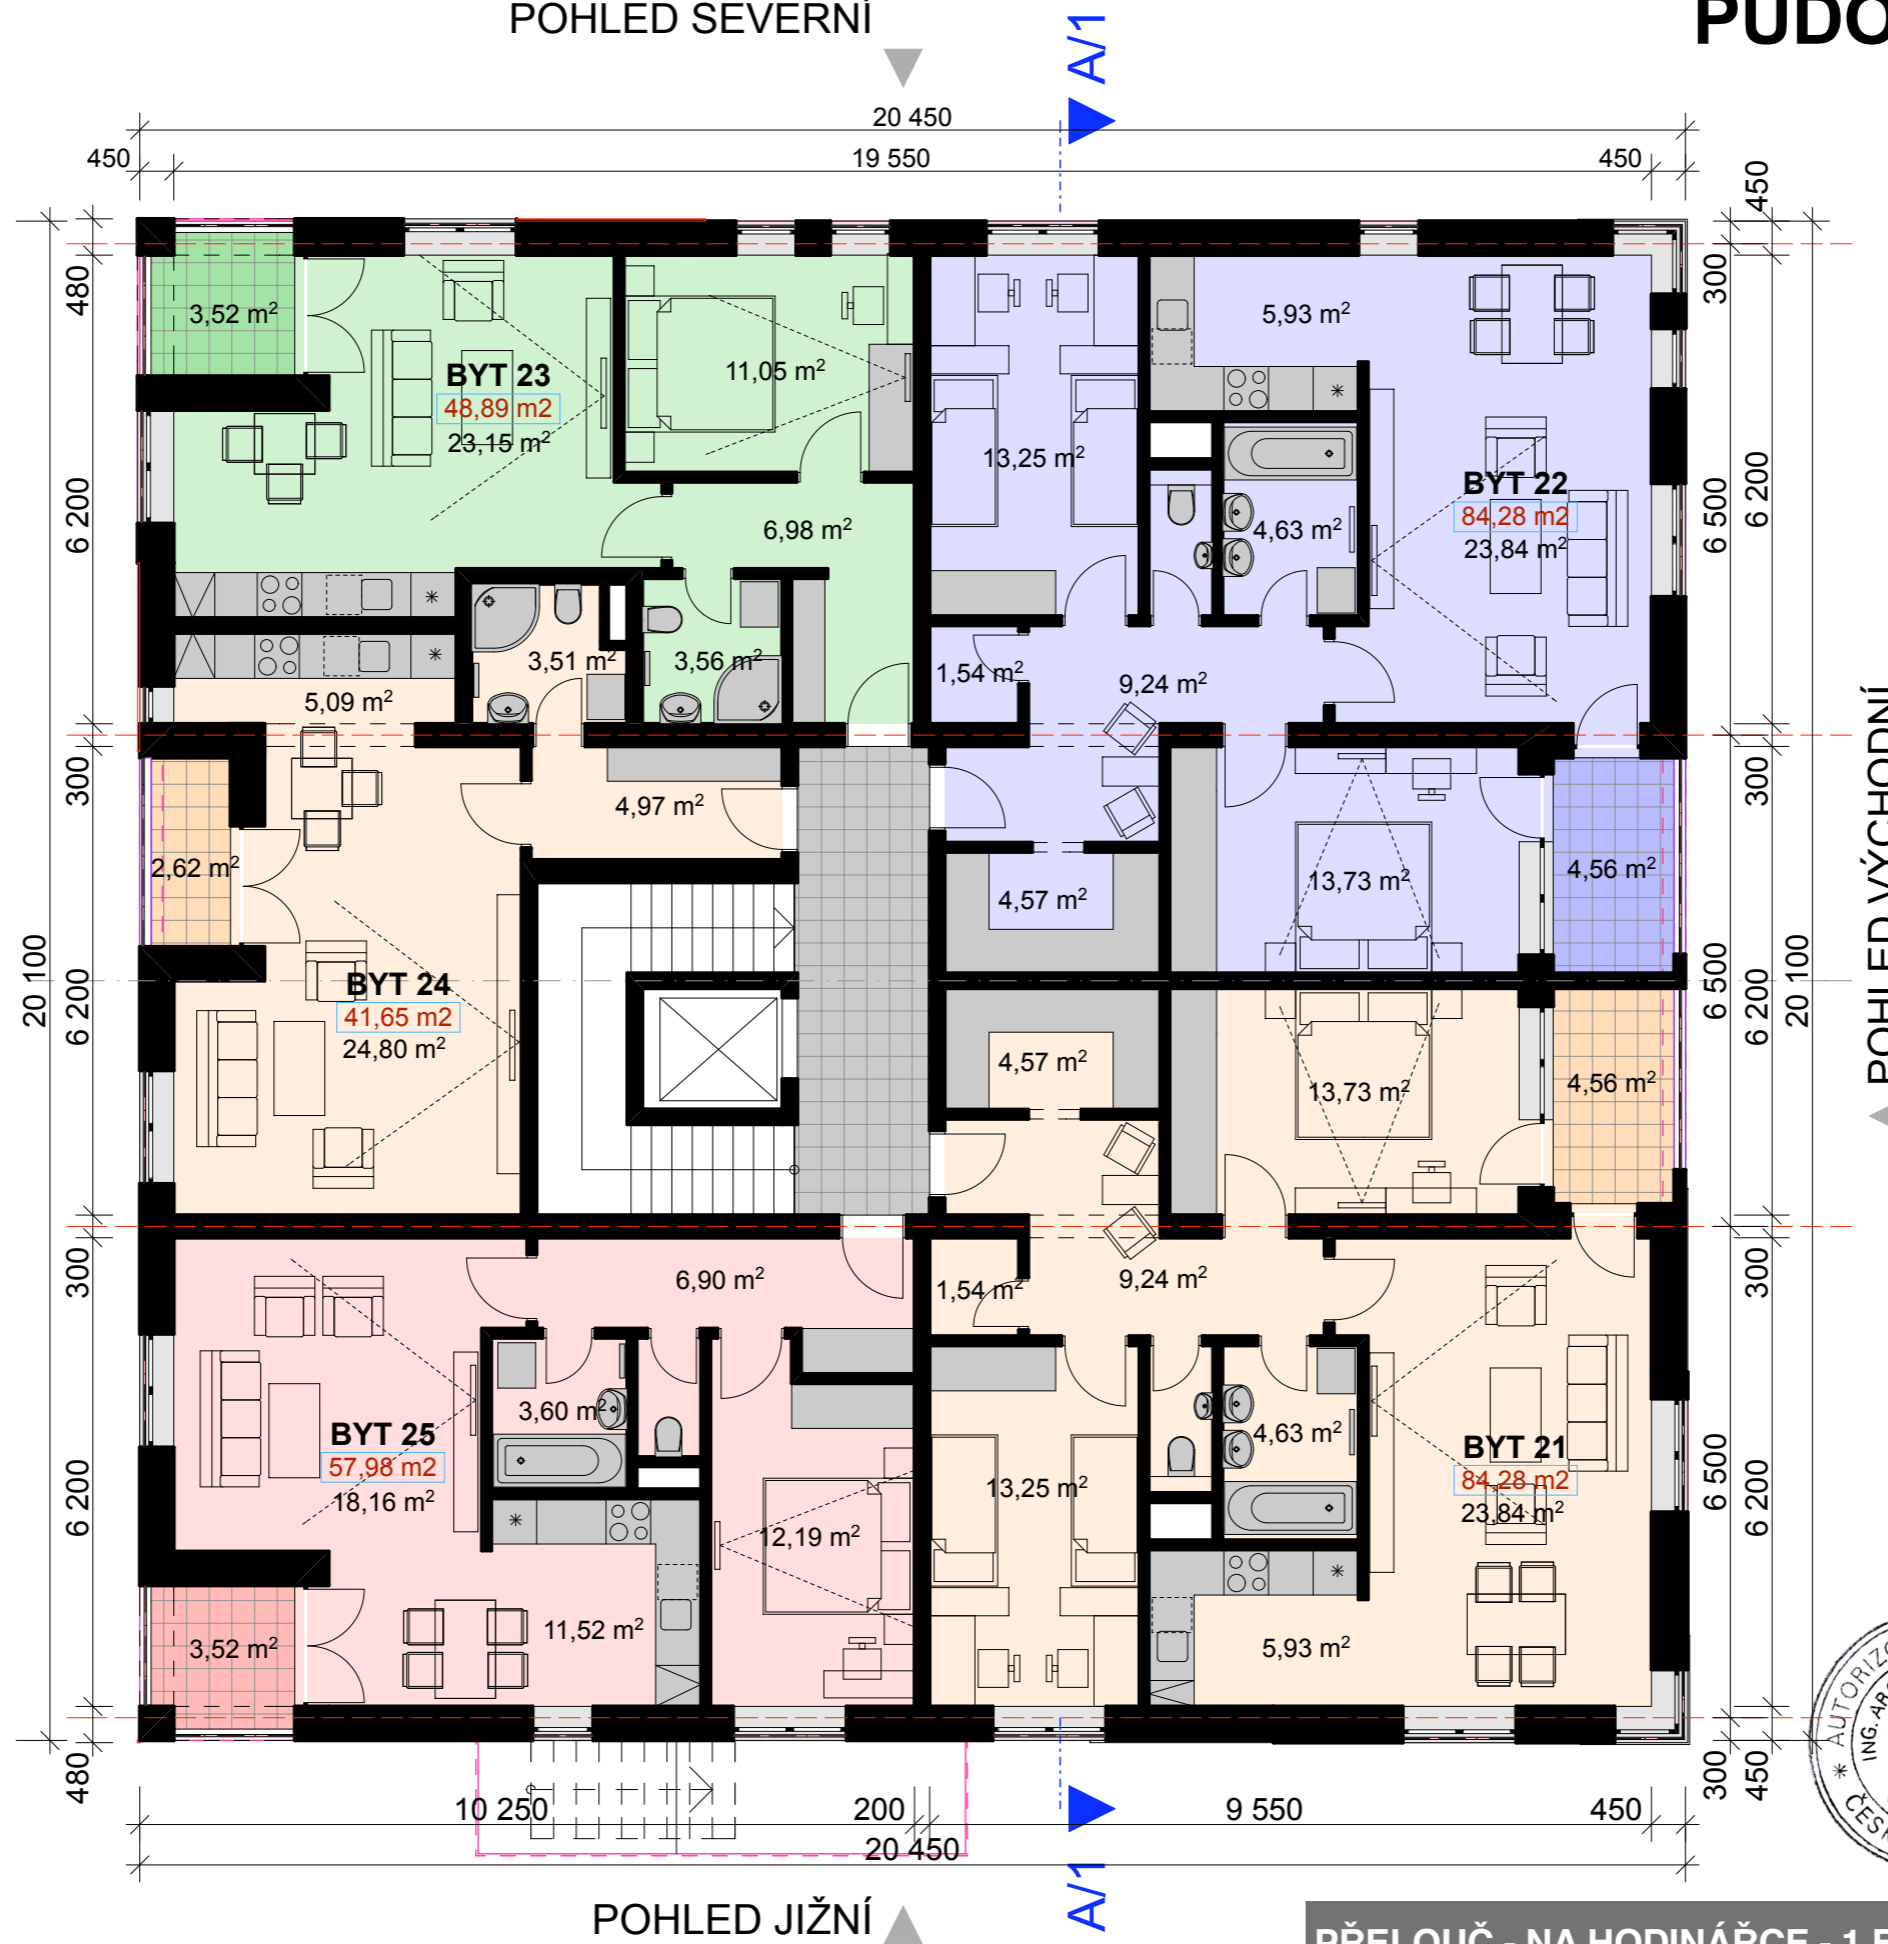

TABULKA BYTŮ 2.NP		
P.Č.	ČÍSLO BYTU	PLOCHA m ²
6	BYT 21	84,28
7	BYT 22	84,28
8	BYT 23	48,89
9	BYT 24	41,65
10	BYT 25	57,98
		317,08 m ²

POZN.:
PLOCHA BYTU JE VČETNĚ TERASY.

POHLED VÝCHODNÍ

POHLED JIŽNÍ



K O Z U B
DESIGNERS
Pintova 787
390 01 Tábor CZ
381 255094 tel.fax
602 388352 mobile
e-mail: arch@kozub.cz
www.kozub.cz
Z.Č.01/2008
01/2008

PŘELOUČ - NA HODINÁŘCE - 1.ETAPA, BYTOVÝ DŮM BD-A1,A2

SO.9 PROJEKTOVÁ DOKUMENTACE PRO ÚR
INVESTOR: K2 INVESTIČNÍ s.r.o.
PROJEKT : ING.ARCH.ZDENĚK KOZUB A PROJEKTOVÝ SERVIS CHRUDIM s.r.o.

v.č. **03**

01/2008