


POHLED SEVERNÍ

PŮDORYS 3.NP 1:100

POHLED ZÁPADNÍ

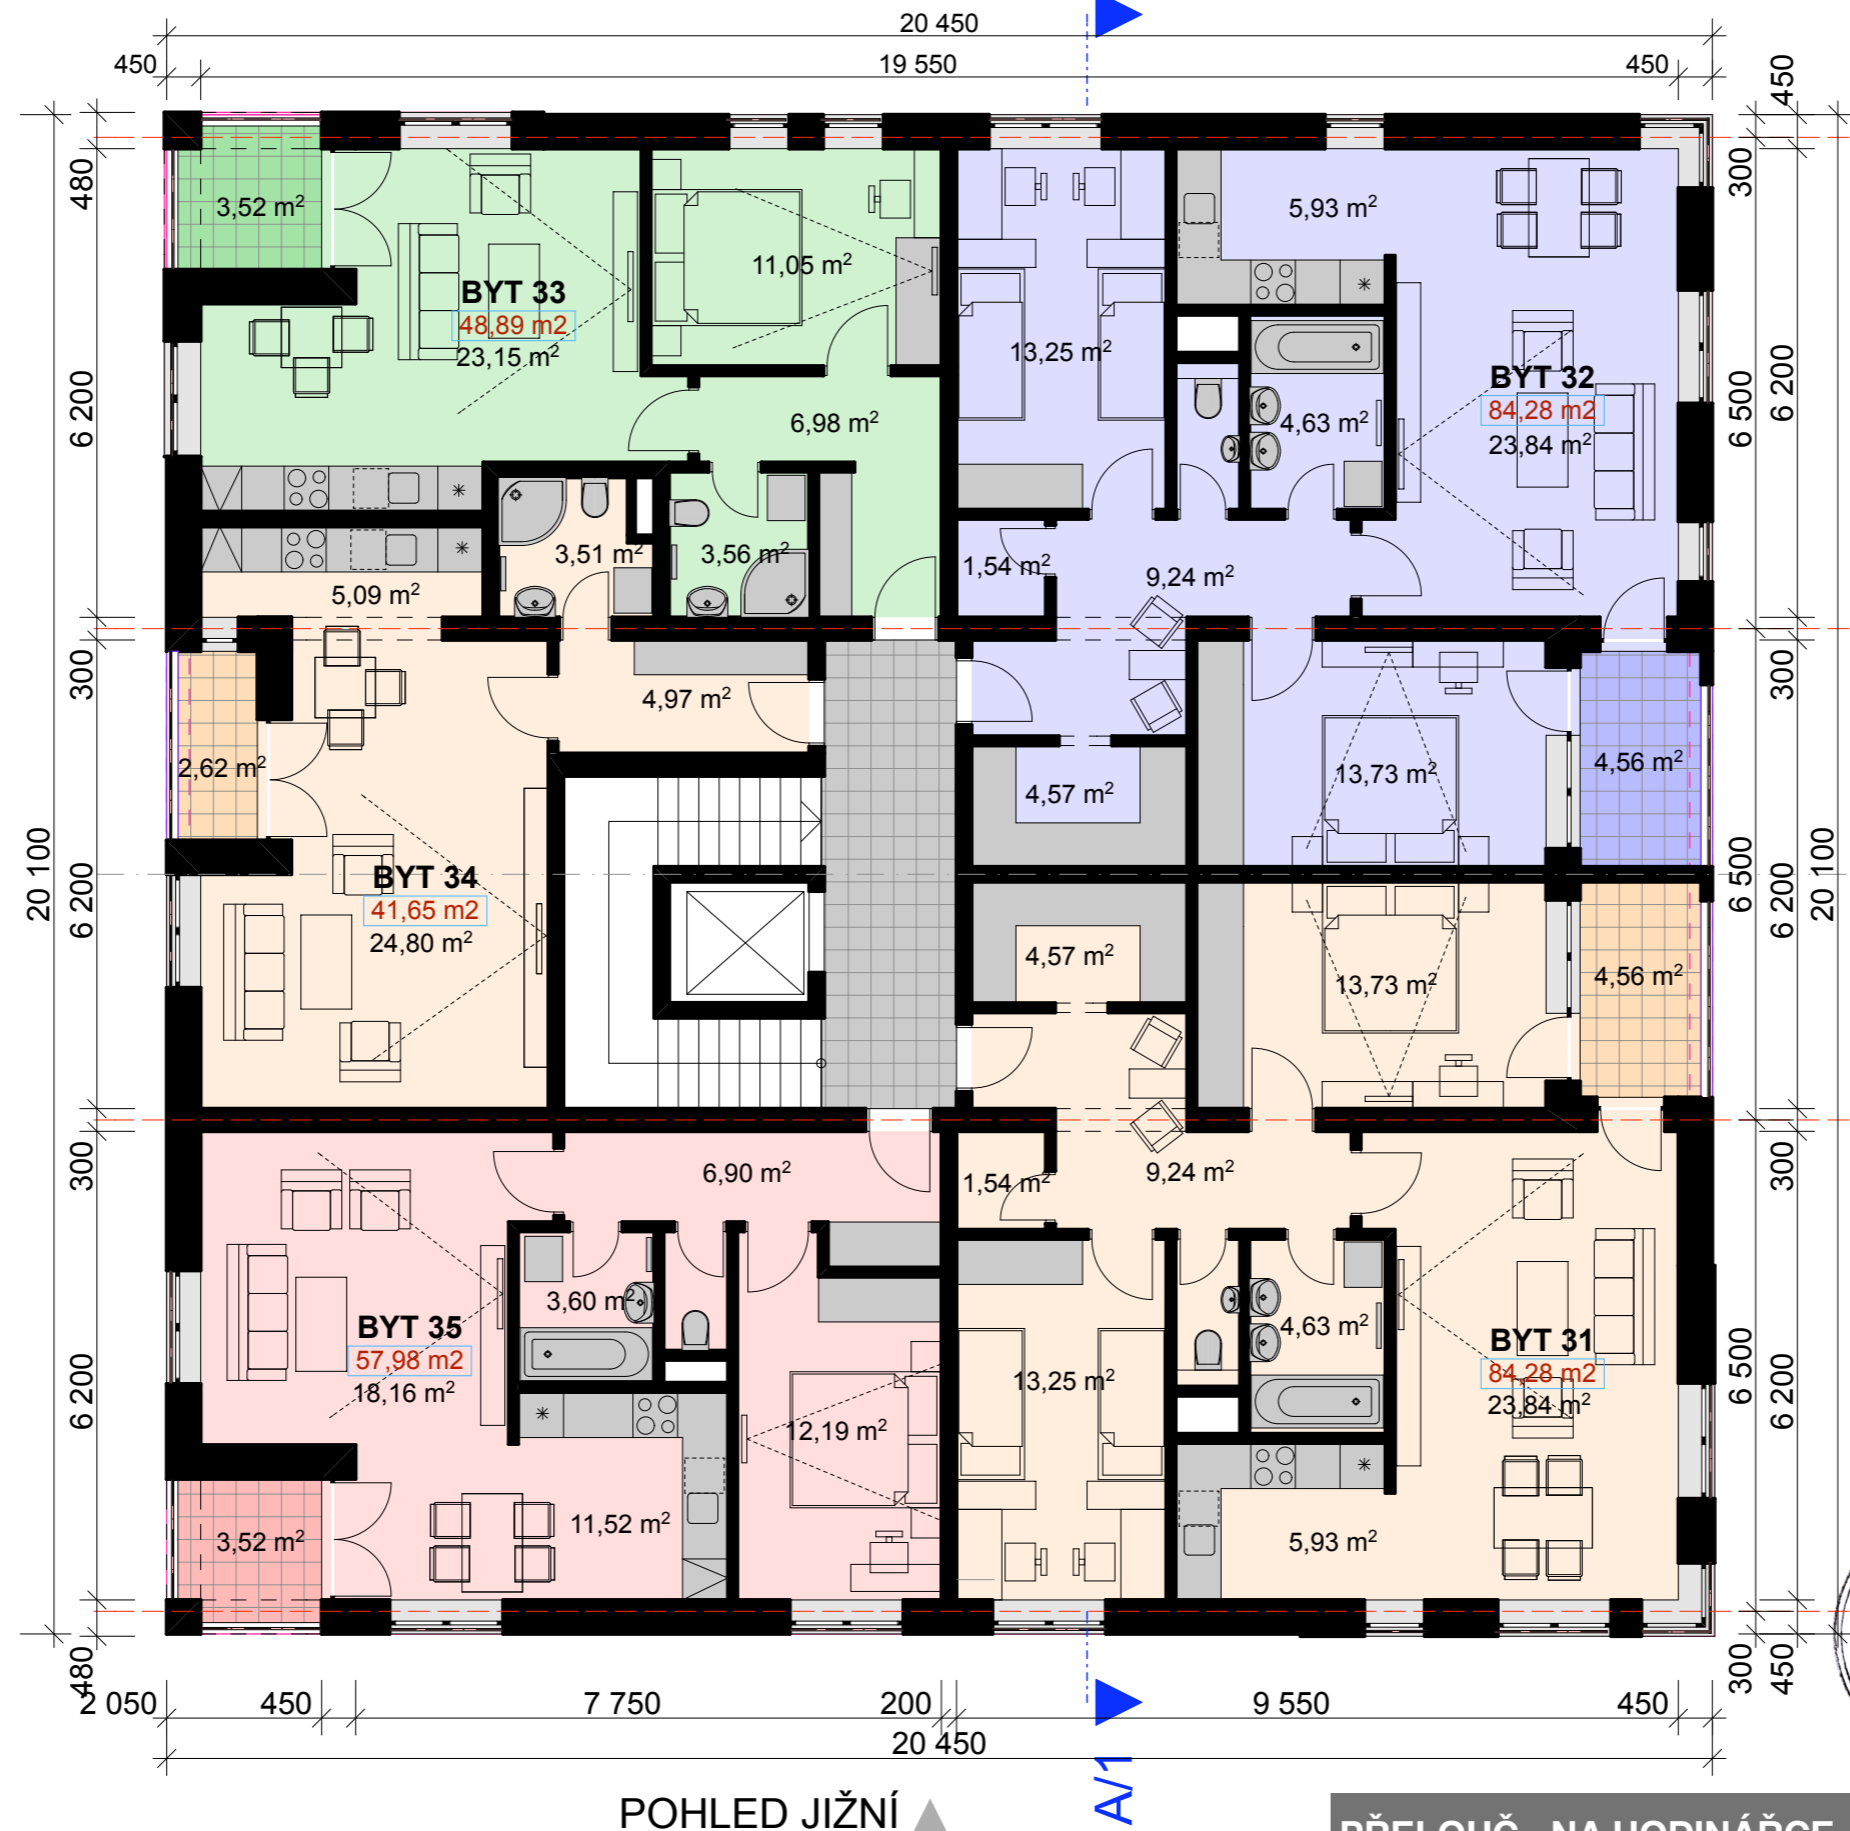

TABULKA BYTŮ 3.NP		
P.Č.	ČÍSLO BYTU	PLOCHA m ²
11	BYT 31	84,28
12	BYT 32	84,28
13	BYT 33	48,89
14	BYT 34	41,65
15	BYT 35	57,98
		317,08 m ²

POZN.:
PLOCHA BYTU JE VČETNĚ TERASY.

POHLED VÝCHODNÍ

POHLED JIŽNÍ



K O Z U B
DESIGNERS
Pintova 787
390 01 Tábor CZ
381 255094 tel.fax
602 388352 mobile
e-mail: arch@kozub.cz
www.kozub.cz
Z.Č. 01/2008
01/2008

PŘELOUČ - NA HODINÁŘCE - 1. ETAPA, BYTOVÝ DŮM BD-A1, A2

SO.9 PROJEKTOVÁ DOKUMENTACE PRO ÚR

v.č. **04**

INVESTOR: K2 INVESTIČNÍ s.r.o. 01/2008
PROJEKT: ING.ARCH.ZDENĚK KOZUB A PROJEKTOVÝ SERVIS CHRUDIM s.r.o.