


PŮDORYS 4.NP 1:100

POHLED SEVERNÍ

POHLED ZÁPADNÍ

POHLED JIŽNÍ

POHLED VÝCHODNÍ

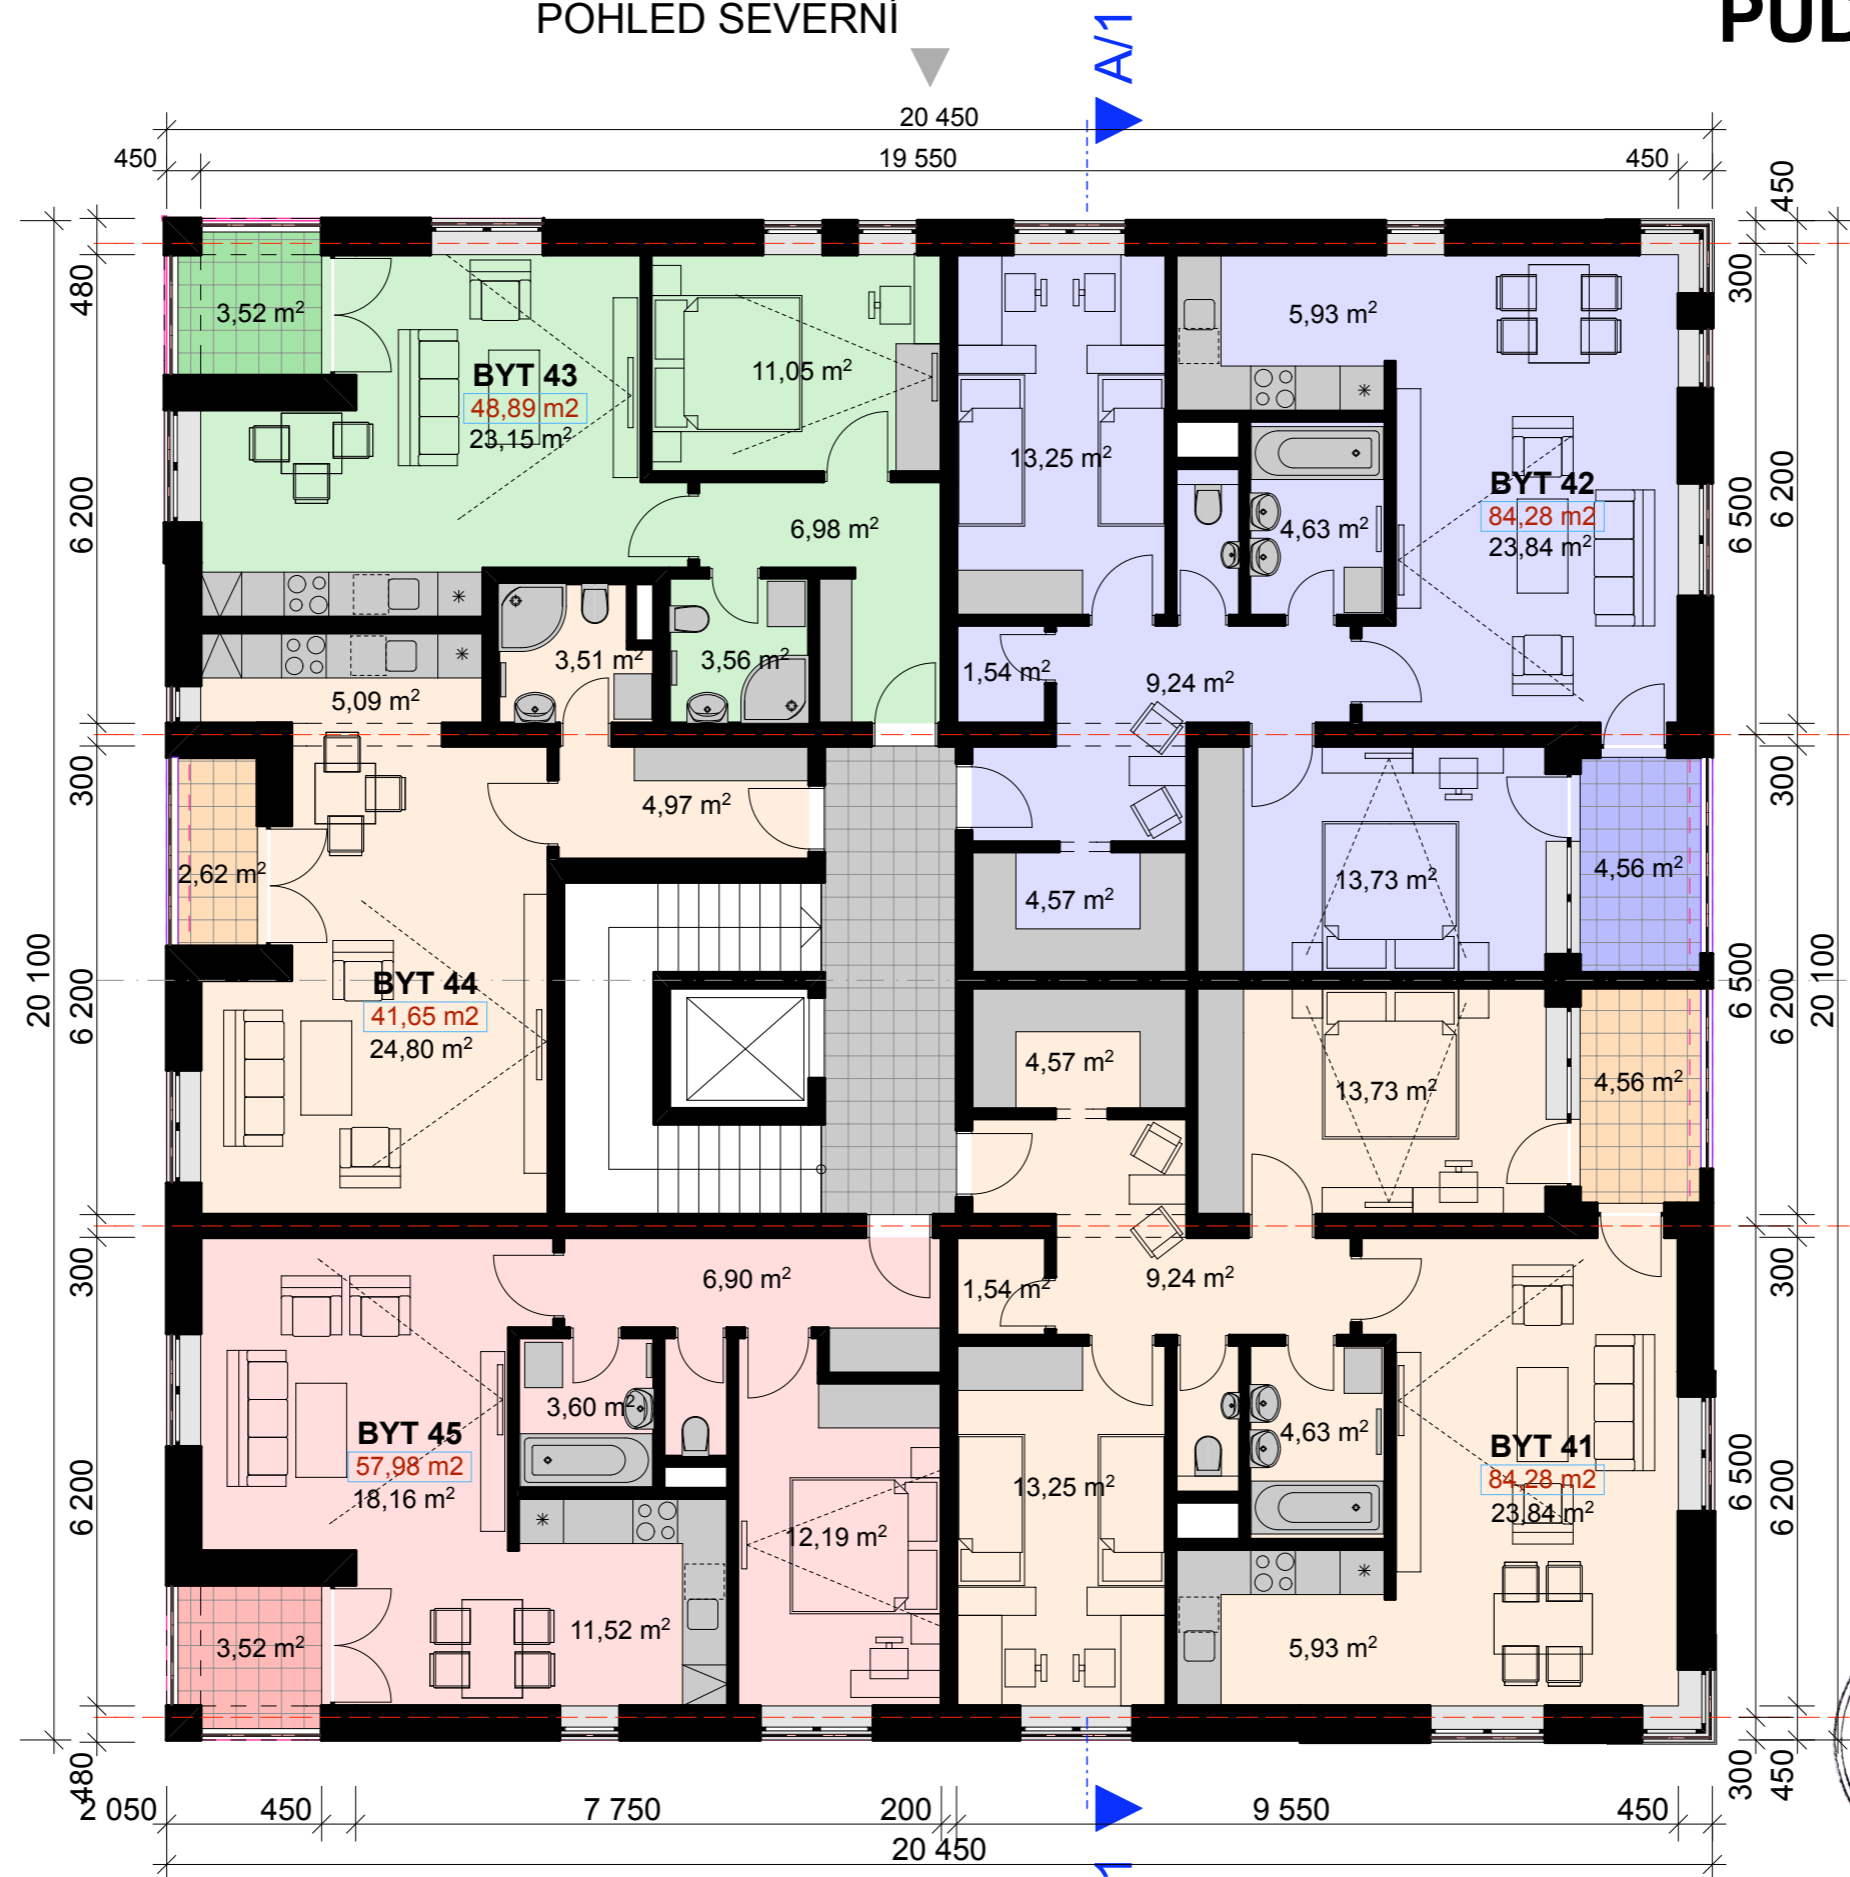

TABULKA BYTŮ 4.NP		
P.Č.	ČÍSLO BYTU	PLOCHA m ²
16	BYT 41	84,28
17	BYT 42	84,28
18	BYT 43	48,89
19	BYT 44	41,65
20	BYT 45	57,98
		317,08 m ²

POZN.:
PLOCHA BYTU JE VČETNĚ TERASY.



K O Z U B
DESIGNERS
Pintova 787
390 01 Tábor CZ
381 255094 tel.fax
602 388352 mobile
e-mail: arch@kozub.cz
www.kozub.cz
Z.Č. 01/2008
01/2008

PŘELOUČ - NA HODINÁŘCE - 1.ETAPA, BYTOVÝ DŮM BD-A1,A2

SO.9 PROJEKTOVÁ DOKUMENTACE PRO ÚR

v.č. **05**

INVESTOR: K2 INVESTIČNÍ s.r.o.

01/2008

PROJEKT : ING.ARCH.ZDENĚK KOZUB A PROJEKTOVÝ SERVIS CHRUDIM s.r.o.