


# PŮDORYS 5.NP 1:100

POHLED SEVERNÍ

POHLED ZÁPADNÍ

POHLED JIŽNÍ

POHLED VÝCHODNÍ

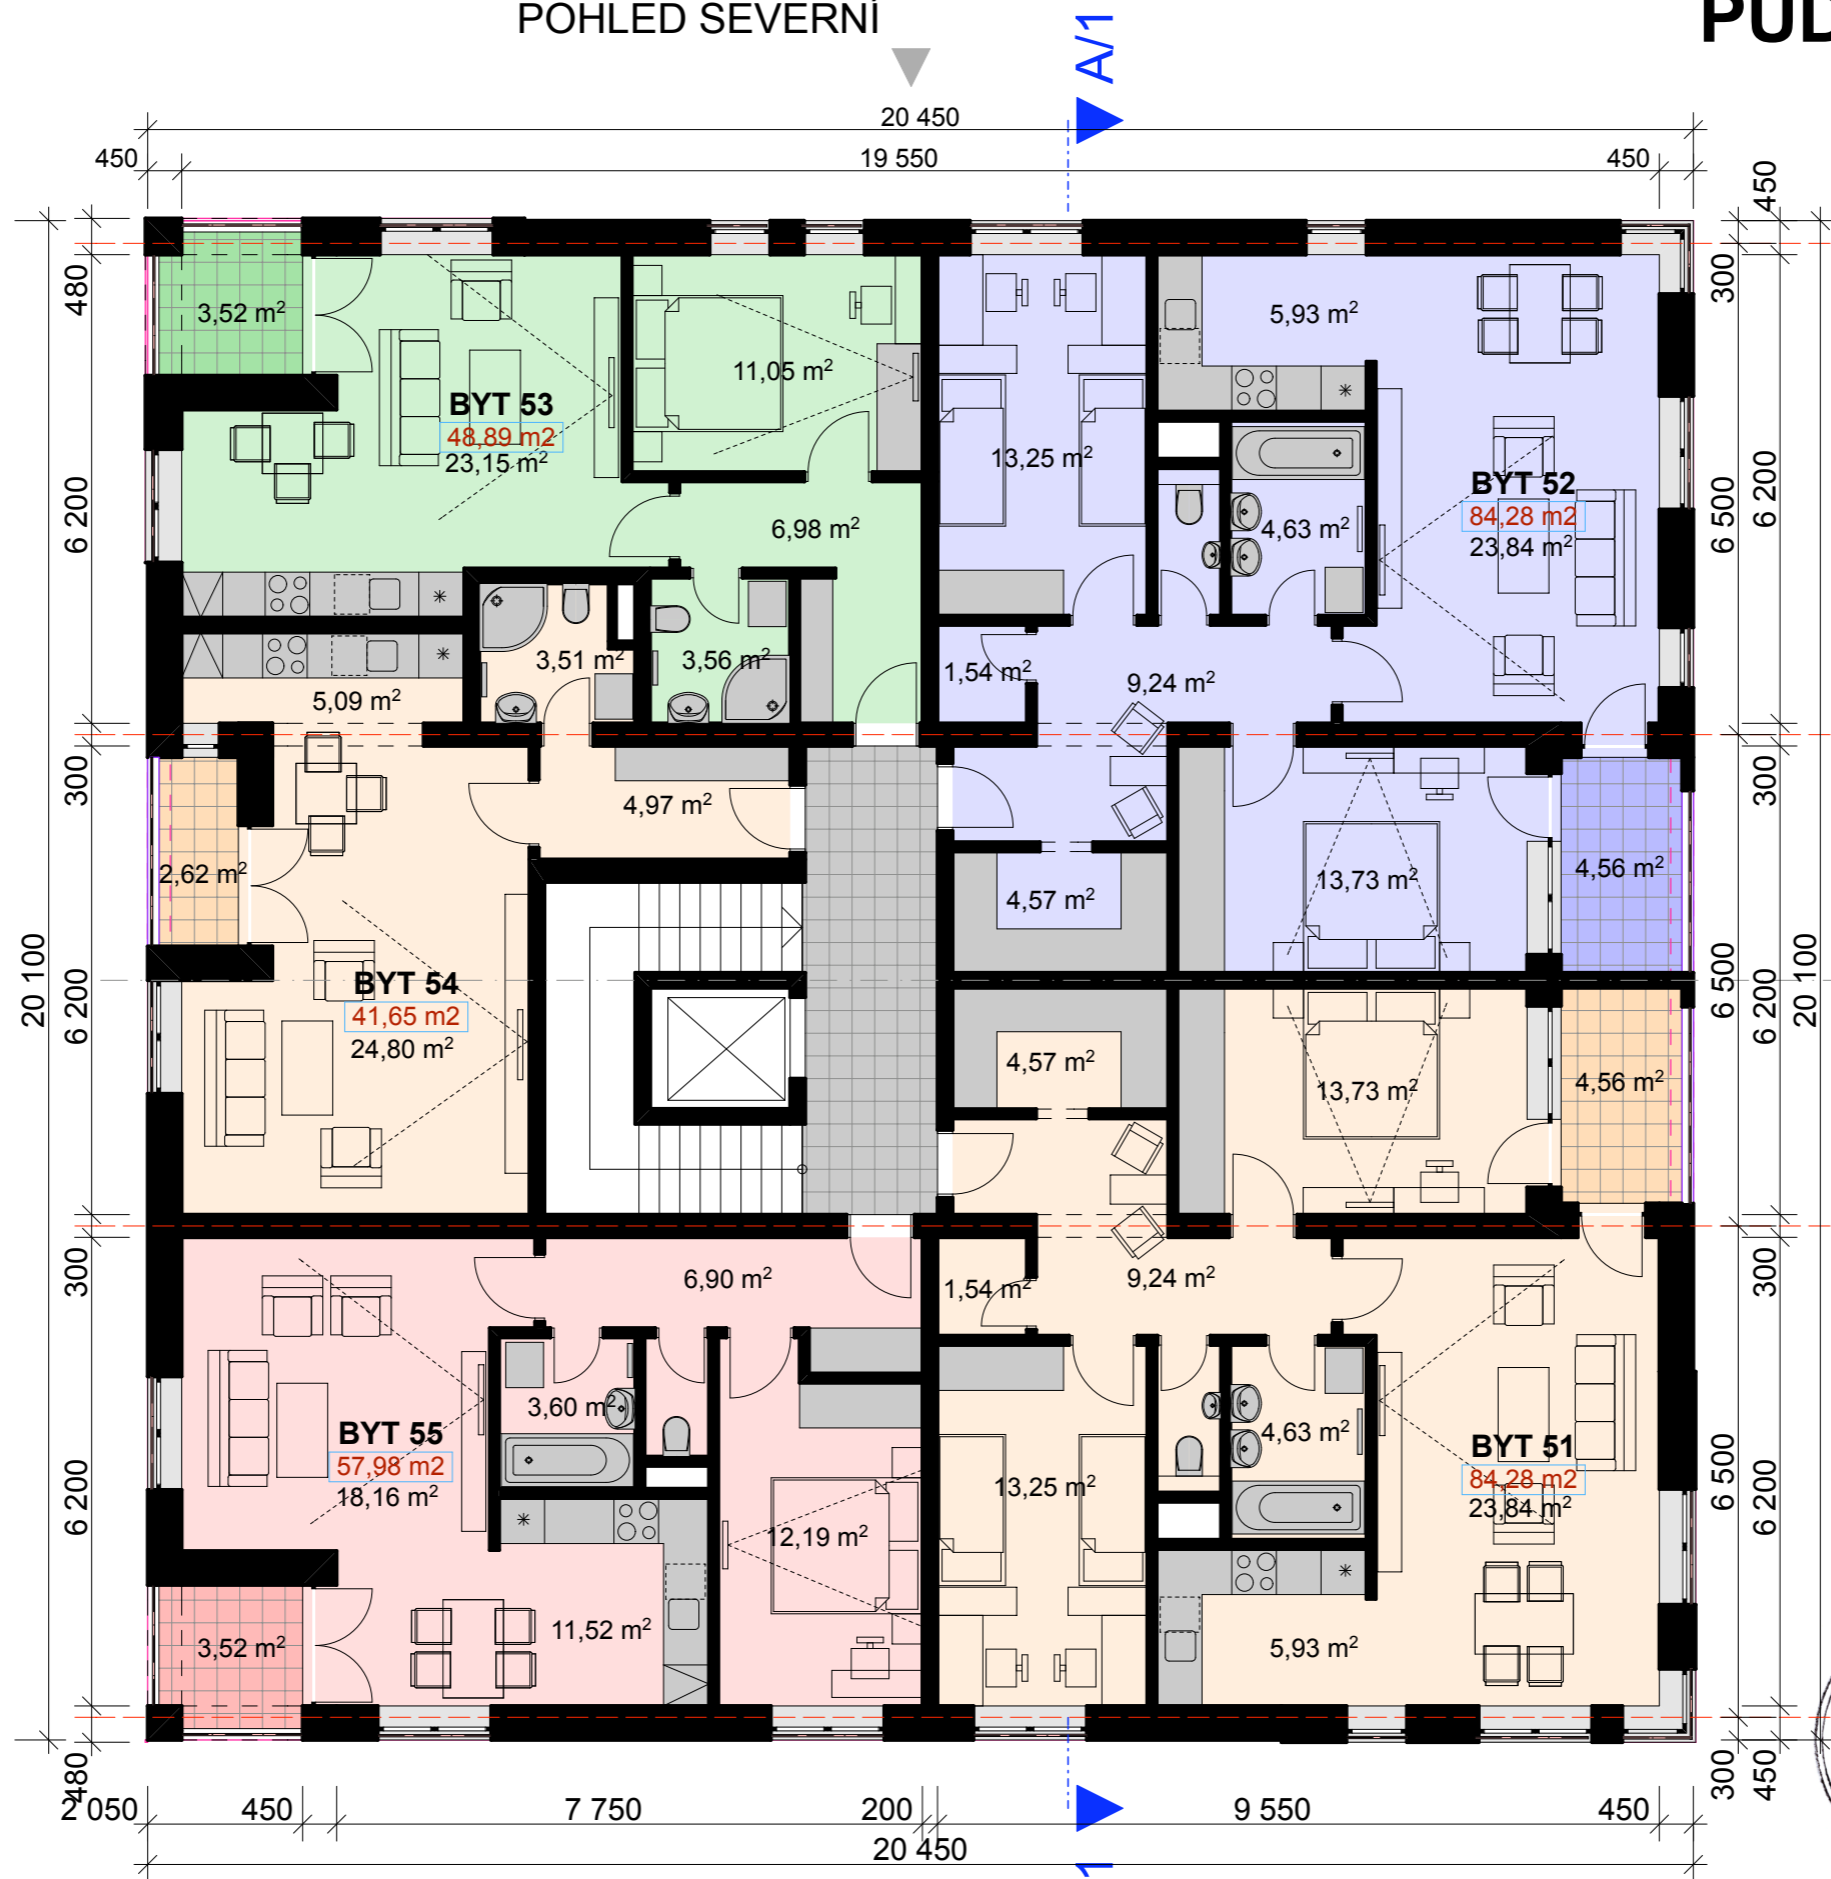

TABULKA BYTŮ 5.NP		
P.Č.	ČÍSLO BYTU	PLOCHA m <sup>2</sup>
21	BYT 51	84,28
22	BYT 52	84,28
23	BYT 53	48,89
24	BYT 54	41,65
25	BYT 55	57,98
		317,08 m <sup>2</sup>

POZN.:  
PLOCHA BYTU JE VČETNĚ TERASY.



**K O Z U B**  
DESIGNERS  
Pintova 787  
390 01 Tábor CZ  
381 255094 tel.fax  
602 388352 mobile  
e-mail: arch@kozub.cz  
www.kozub.cz  
Z.Č.01/2008  
01/2008

PŘELOUČ - NA HODINÁŘCE - 1.ETAPA, BYTOVÝ DŮM BD-A1,A2

SO.9 PROJEKTOVÁ DOKUMENTACE PRO ÚR

v.č. **06**

INVESTOR: K2 INVESTIČNÍ s.r.o.

01/2008

PROJEKT : ING.ARCH.ZDENĚK KOZUB A PROJEKTOVÝ SERVIS CHRUDIM s.r.o.