


PŮDORYS 6.NP 1:100

POHLED SEVERNÍ

POHLED ZÁPADNÍ

POHLED JIŽNÍ

POHLED VÝCHODNÍ

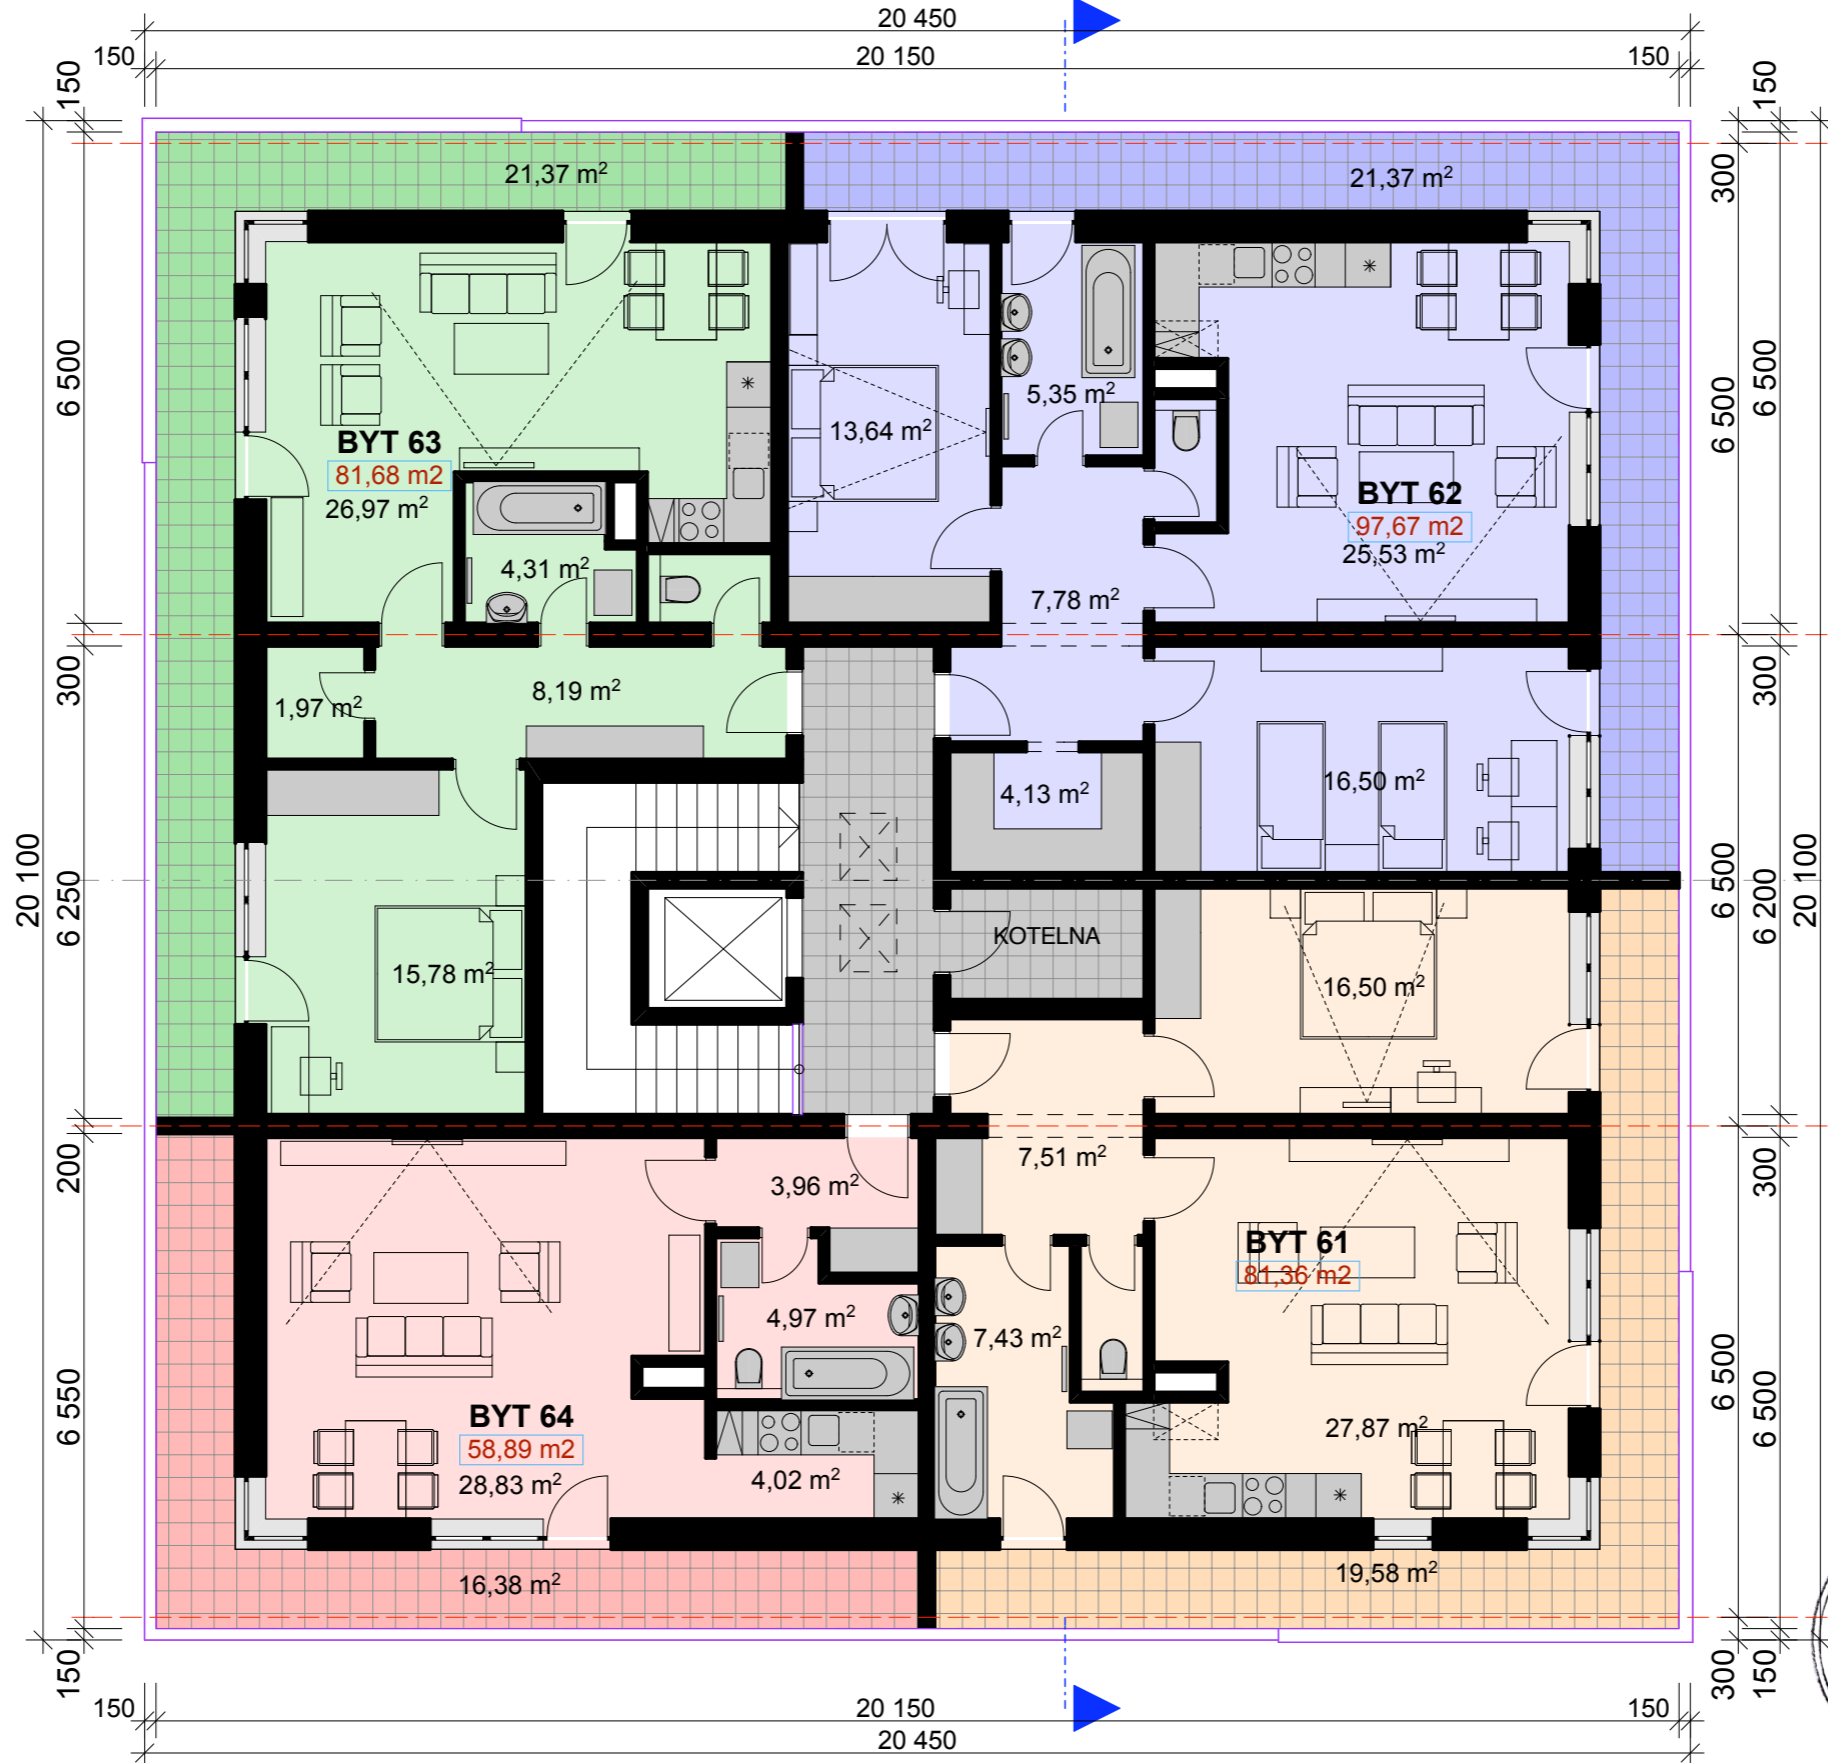

TABULKA BYTŮ 6.NP		
P.Č.	ČÍSLO BYTU	PLOCHA m ²
26	BYT 61	81,36
27	BYT 62	97,67
28	BYT 63	81,68
29	BYT 64	58,89
		319,60 m ²

POZN.: PLOCHA BYTU JE VČETNĚ TERASY.



K O Z U B
DESIGNERS
Pintova 787
390 01 Tábor CZ
381 255094 tel.fax
602 388352 mobile
e-mail: arch@kozub.cz
www.kozub.cz
Z.Č.01/2008
01/2008

PŘELOUČ - NA HODINÁŘCE - 1.ETAPA, BYTOVÝ DŮM BD-A1,A2

SO.9 PROJEKTOVÁ DOKUMENTACE PRO ÚR

v.č. **07**

INVESTOR: K2 INVESTIČNÍ s.r.o.

01/2008

PROJEKT : ING.ARCH.ZDENĚK KOZUB A PROJEKTOVÝ SERVIS CHRUDIM s.r.o.