




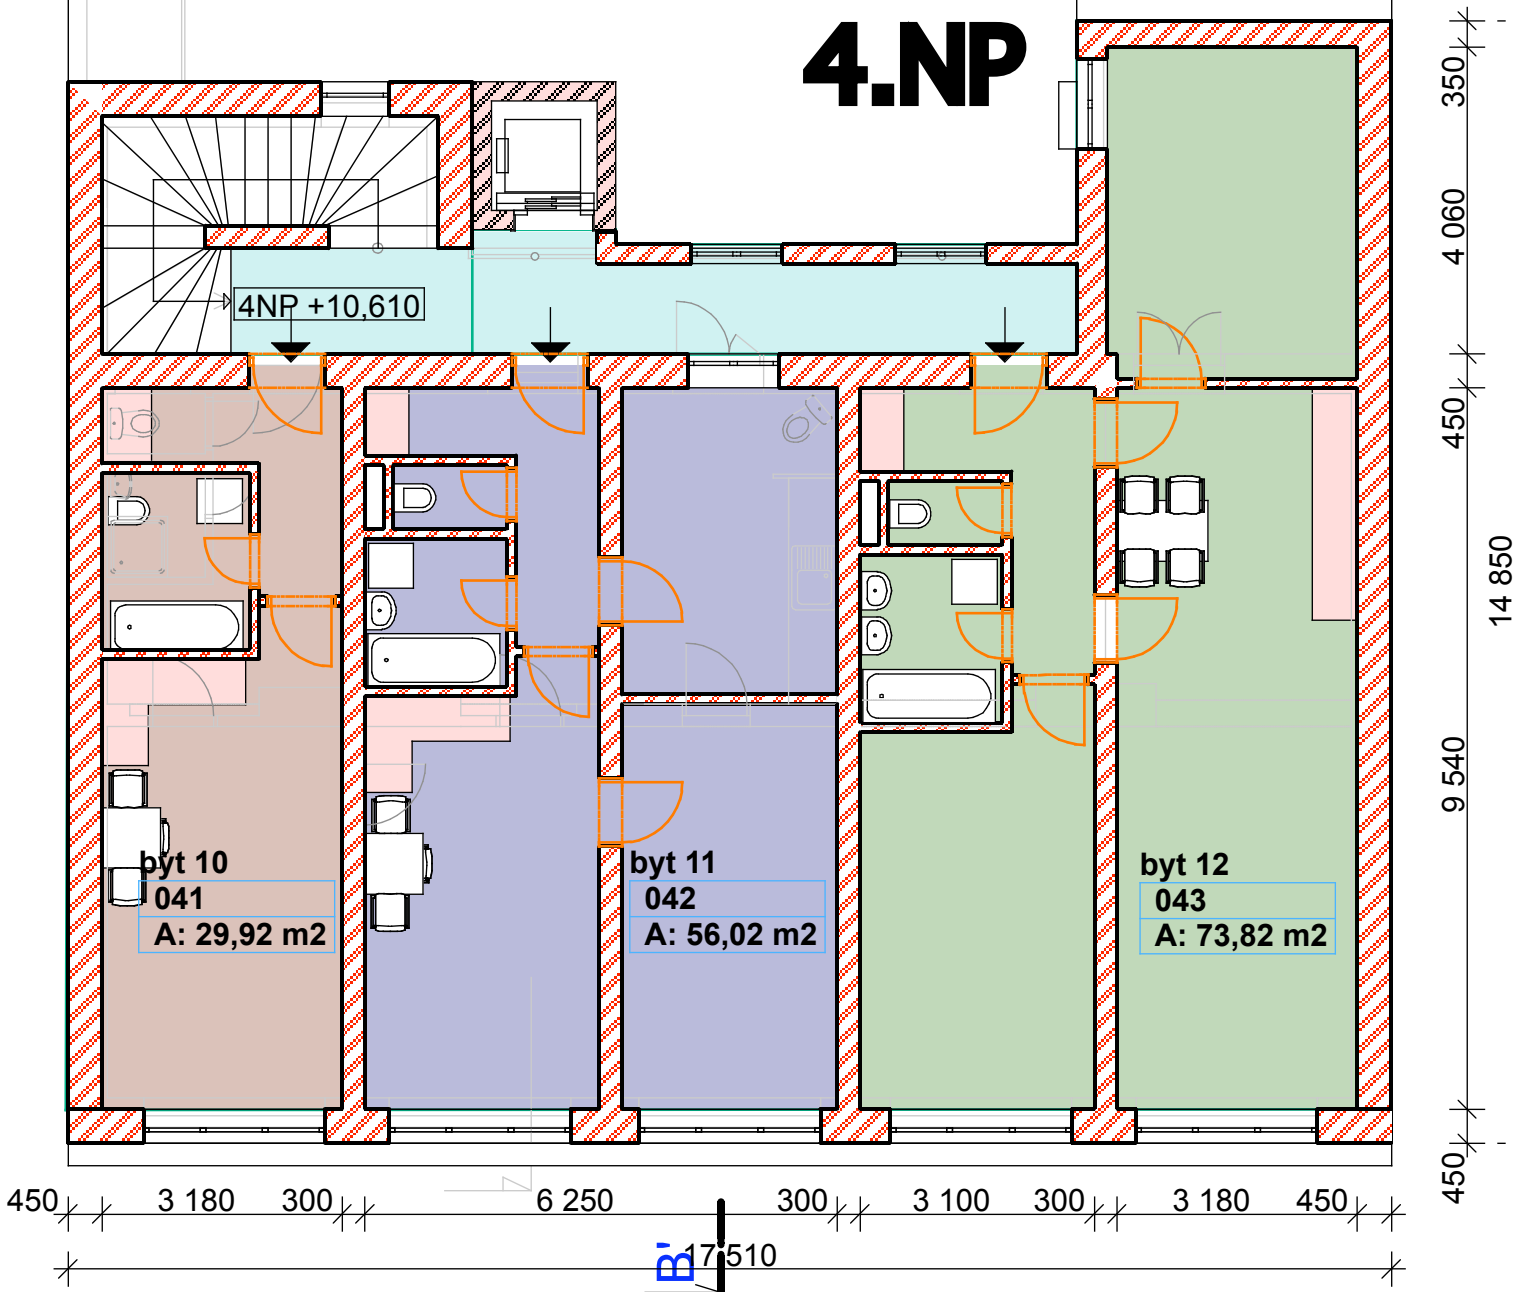
B

TABULKA MÍSTNOSTÍ

Ozn.	ÚČEL MÍSTNOSTI	PLOCHA
041	byt 10	29,92
042	byt 11	56,02
043	byt 12	73,82
3		159,76

-  STÁVAJÍCÍ KONSTRUKCE
-  NOVÉ KONSTRUKCE
-  BOURANÉ KONSTRUKCE

4.NP



B